



# DZIENNIK URZĘDOWY WOJEWÓDZTWA ZAMOJSKIEGO

Zamość, dnia 24 listopada 1995 r.

# Nr 28

Treść :

Poz.:

## ROZPORZĄDZENIE WOJEWODY ZAMOJSKIEGO

136 - Nr 52 z dnia 16 listopada 1995 r. uchylające rozporządzenie w sprawie zwalczania wścieklizny zwierząt dzikich. . . . . 145

### POROZUMIENIA

137 - zawarte w dniu 1 października 1995 r. pomiędzy Kierownikiem Urzędu Rejonowego w Zamościu a Nadleśniczym Nadleśnictwa Biłgoraj. . . 145

138 - zawarte w dniu 1 października 1995 r. pomiędzy Kierownikiem Urzędu Rejonowego w Zamościu a Nadleśniczym Nadleśnictwa Zwierzyniec. . . . . 146

### UCHWAŁA RADY MIEJSKIEJ

139 - w Tomaszowie Lubelskim z dnia 3 listopada 1995 r. w sprawie uchwalenia zmian w miejscowym planie szczegółowym zagospodarowania przestrzennego dzielnicy "Śródmieście" miasta Tomaszowa Lubelskiego (terenu budownictwa jednorodzinne). . . . . 147

- 136 -

## ROZPORZĄDZENIE Nr 52 WOJEWODY ZAMOJSKIEGO

z dnia 16 listopada 1995 r.

uchylające rozporządzenie w sprawie zwalczania wścieklizny zwierząt dzikich.

Na podstawie art.25, art. 26, art.70 i art.98 Rozporządzenia Prezydenta Rzeczypospolitej z dnia 22 sierpnia 1927 r. o zwalczaniu zaraźliwych chorób zwierzęcych (Dz. U. Nr 77, poz.673, zm. Nr 114 poz.975; z 1928 r. Nr 26 poz. 229; z 1932 r. Nr 26 poz.229; Nr 60 poz.573, Nr 67 poz.622; z 1934 r. Nr 110 poz.976; z 1938 r. Nr 27 poz.245 z 1948 r. Nr 49 poz.373 i z 1951 r. Nr 1 poz.4) oraz art.21, art.25 ust.2 i 3 w związku z art.53 ust.1 ustawy z dnia 22 marca 1990 r. o terenowych organach rządowej administracji ogólnej (Dz. U. Nr 21 poz.123, z 1991 r. Nr 75, poz.328, z 1995 r. Nr 74, poz.368) zarządza się co następuje:

#### § 1

Uchyła się rozporządzenie Nr 46 Wojewody Zamojskiego z dnia 28 września 1995 r. (Dz. Urz. Woj. Zamojskiego Nr 24 poz.125) w sprawie zwalczania wścieklizny zwierząt dzikich.

#### § 2

Wykonanie rozporządzenia powierza się Kierownikowi Urzędu Rejonowego w Hrubieszowie oraz Dyrektorowi Wydziału Ochrony

Środowiska Urzędu Wojewódzkiego, a nadzór nad wykonaniem rozporządzenia Wojewódzkiemu Lekarzowi Weterynarii w Zamościu

#### § 3

Rozporządzenie podlega podaniu do publicznej wiadomości poprzez wywieszenie obwieszczeń w Urzędzie Rejonowym w Hrubieszowie, oraz w sposób zwyczajowo przyjęty na terenie gminy Uchanie.

#### § 4

Rozporządzenie podlega ogłoszeniu w Dzienniku Urzędowym Województwa Zamojskiego.

#### § 5

Rozporządzenie wchodzi w życie z dniem ogłoszenia w sposób określony w § 3.

Wojewoda Zamojski : w/z mgr inż. Bogdan Kawałko  
Wicewojewoda

- 137 -

### POROZUMIENIE

zawarte w dniu 1 października 1995 r. pomiędzy Kierownikiem Urzędu Rejonowego w Zamościu mgr inż. Eugeniuszem Cybulskim, a Nadleśniczym Nadleśnictwa Biłgoraj inż. Tadeuszem Kowalem w sprawie powierzenia prowadzenia spraw z zakresu nadzoru nad lasami nie stanowiącymi własności Skarbu Państwa na terenie objętym własnością miejscową Kierownika Urzędu Rejonowego w Zamościu.

#### § 1.

Kierownik Urzędu Rejonowego w Zamościu powierza na czas określony od 1 października 1995 r. do 31 grudnia 1995 r., a

Nadleśniczy Nadleśnictwa Biłgoraj przyjmuje do prowadzenia w jego imieniu sprawy, w tym wydawanie decyzji administracyjnych, wynikających z następujących ustaw:

I. Ustawa z dnia 28 września 1991 r. o lasach (Dz.U. Nr 101, poz.444)

1) nakazywanie właścicielom lasów będących osobami fizycznymi wykonywanie prac związanych z wykonaniem zadań zawartych w planie urządzania lasu w zakresie :

- a - ponownego wprowadzenia roślinności leśnej (upraw leśnych) w lasach w okresie 2 lat od usunięcia drzewostanu,
- b - przebudowy drzewostanu,
- c - pielęgnowania i ochrony lasu, w tym również ochrony przeciwpożarowej w zakresie :
  - usunięcia drzew opanowanych przez organizmy szkodliwe, a także złomów i wywrotów,
  - wykonywania zabiegów pielęgnacyjnych roślinności leśnej (upraw leśnych),
  - wykonywania zabiegów w zakresie ochrony przeciwpożarowej,

2) ustalanie i nadzorowanie wykonania zadań w odniesieniu do właścicieli lasów, dla których nie ma opracowanych planów urządzania lasu w zakresie :

- a - wycięcia drzew,
- b - ponownego założenia upraw leśnych,
- c - przebudowy drzewostanów,
- d - pielęgnowania i ochrony lasu, w tym również ochrony przeciwpożarowej.

II Ustawa z dnia 17 czerwca 1959 r. o hodowli, ochronie zwierząt łownych i prawie łowieckim (Dz.U. z 1973 r. Nr 33, poz.197; z 1990 r. Nr 34, poz.198 i z 1991 r. Nr 101, poz.444)

1. Zarządzenie wykonania odstrzału redukcyjnego zwierząt łownych w lasach oraz na gruntach nie stanowiących własności Skarbu Państwa w przypadku powstania dotkliwych szkód w uprawach i plonach rolnych lub uszkodzeń roślinnych leśnej (upraw leśnych) zagrażających trwałości lasów.

## § 2

Teren objęty porozumieniem określa załącznik do porozumienia.

## § 3

1. Przy załatwianiu spraw, o którym mowa w § 1 Nadleśniczy Nadleśnictwa Biłgoraj stosować będzie blankiety korespondencyjne, pieczęcie nagłówkowe oraz pieczęcie do podpisu obowiązujące w Nadleśnictwie.
2. W treści pism i decyzji administracyjnych należy określić organem w imieniu którego sprawa jest załatwiana używając formuły :  
"działając na podstawie porozumienia z Kierownikiem Urzędu Rejonowego z dnia 1 października 1995 r."
3. Sprawy objęte porozumieniem oznaczone będą symbolem OS - Lś.

## § 4

Koszty realizacji porozumienia finansuje administracja rządowa.

## § 5

Porozumienie może być rozwiązane w każdym czasie za zgodą stron lub za wypowiedzeniem dokonany z miesięcznym wyprzedzeniem.

## § 6

Kierownik Urzędu Rejonowego dokonuje oceny realizacji powierzonych spraw dotyczących porozumienia.

## § 7

Porozumienie podlega ogłoszeniu w Dzienniku Urzędowym Województwa Zamojskiego.

## § 8

Porozumienie wchodzi w życie z dniem podpisania.

**Kierownik Urzędu : mgr inż. Eugeniusz Cybulski**  
**Nadleśniczy : inż. Tadeusz Kowal**

- 138 -

## POROZUMIENIE

**zawarte w dniu 1 października 1995 roku między Kierownikiem Urzędu Rejonowego w Zamościu mgr inż. Eugeniuszem Cybulskim a Nadleśniczym Nadleśnictwa Zwierzyniec inż. Franciszkiem Cieplakiem w sprawie powierzenia spraw z zakresu nadzoru nad lasami nie stanowiącymi własności Skarbu Państwa na terenie objętym własnością miejscową Kierownika Urzędu Rejonowego w Zamościu.**

### § 1

W załączeniu do porozumienia z dnia 1 lipca 1992 roku zawartego między Kierownikiem Urzędu Rejonowego w Zamościu Władysławem Welencykiem, a Nadleśniczym Nadleśnictwa Zwierzyniec inż. Alfredem Hałasą w sprawie powierzenia prowadzenia spraw z zakresu nadzoru nad lasami nie stanowiącymi własności Skarbu Państwa na terenie objętym własnością Kierownika Urzędu Rejonowego w Zamościu wprowadza się następujące zmiany :

1. Skreśla się pkt II obejmujący własnością miejscową Gminę Radecznicą,
2. Pozostałe ustalenia pozostają bez zmian.

### § 2

Porozumienie podlega ogłoszeniu w Dzienniku Urzędowym Województwa Zamojskiego.

### § 3

Porozumienie wchodzi w życie z dniem podpisania.

**Kierownik Urzędu Rejonowego :**  
**mgr inż. Eugeniusz Cybulski**  
**Nadleśniczy Nadleśnictwa Zwierzyniec :**  
**inż. Franciszek Cieplak**

- 139 -

**UCHWAŁA Nr XIX/143/95 RADY MIEJSKIEJ W TOMASZOWIE  
LUBELSKIM****z dnia 3 listopada 1995 roku****w sprawie uchwalenia zmiany w miejscowym planie szczegółowym zagospodarowania przestrzennego  
dzielnicy "Śródmieście" miasta Tomaszowa Lubelskiego (terenu budownictwa jednorodzinnego).**

Na podstawie art. 18 ust. 2 pkt 5 ustawy z dnia 8 marca 1990 roku o samorządzie terytorialnym (Dz.U. Nr 16, poz.95, Nr 32 poz.191, Nr 34, poz.199, Nr 199, Nr 43, poz.253, Nr 89, poz.518, z 1991 r. Nr 4, poz.18, Nr 110, poz.473, z 1992 r. Nr 85, poz.428, Nr 100, poz.499, z 1993 r. Nr 17, poz.78, z 1994 r. Nr 86, poz.397, Nr 122, poz.593, z 1995 r. Nr 2, poz.6, Nr 74, poz.368) oraz art.26 i art.28 ustawy z dnia 7 lipca 1994 roku o zagospodarowaniu przestrzennym (Dz.U. Nr 89, poz.415) - Rada Miejska uchwala, co następuje :

**§ 1**

1. Uchwala się zmianę w miejscowym planie szczegółowym zagospodarowania przestrzennego dzielnicy "Śródmieście" miasta Tomaszowa Lubelskiego w obrębie działki Nr 115 o powierzchni 0,1156 ha, położonej przy skrzyżowaniu ul.Króla Władysława Łokietka i ul.Króla Zygmunta, obejmującej ustalenia planu i rysunek planu w skali 1 : 500, stanowiącej załącznik Nr 1 do niniejszej uchwały.
2. Przedmiotem uchwalenia są ustalenia realizacyjne planu w zakresie :

a) mieszkalnictwo - MNn. Teren zabudowy mieszkaniowej, jednorodzinnej o powierzchni 0,1156 ha, niskiej intensywności, podzielony na dwie działki z zabudową budynkami mieszkalnymi wolnostojącymi i gospodarczymi z możliwością realizacji usług nieuciążliwych w parterach budynków mieszkalnych lub w budynkach gospodarczych. Wysokość zabudowy I, II kondygnacji.

b) komunikacja - ul.Króla Zygmunta Nr 255 kW1v, projektowana w liniach rozgraniczających 15 m, o linii zabudowy 10,0 m od krawędzi jezdni. Ulica Króla Władysława Łokietka Nr 256 kWv, projektowana w liniach rozgraniczających 10,0 m, o linii zabudowy 6,0 m od projektowanej krawędzi jezdni.

c) uzbrojenie terenu - zaopatrzenie w wodę z wodociągu miejskiego, odprowadzanie ścieków do kanalizacji miejskiej. Ogrzewanie z kotłowni indywidualnych opalanych gazem ziemnym lub paliwem stałym. Zaopatrzenie energetyczne z istniejącej sieci napowietrznej NN.

**§ 2**

W obszarze objętym zmianami traci moc "Miejscowy plan szczegółowy zagospodarowania przestrzennego dzielnicy "Śródmieście" miasta Tomaszowa Lubelskiego" w skali 1:1000 zatwierdzony Zarządzeniem Nr 47 Naczelnika Powiatu w Tomaszowie Lubelskim z dnia 19 października 1974 roku.

**§ 3**

Wykonanie uchwały powierza się Zarządowi Miasta.

**§ 4**

Uchwała podlega ogłoszeniu w Dzienniku Urzędowym Województwa Zamojskiego i obowiązuje po upływie 14 dni od dnia ogłoszenia.

**Przewodniczący Rady Miejskiej :  
inż. Stanisław Majdański**

Załącznik Nr 1

## Zmiana miejscowego planu szczegółowego zagospodarowania przestrzennego dzielnicy "Śródmieście" w Tomaszowie Lub.



Teren zabudowy jednorodzinnej przy ul. Kr. Zygmunta i ul. Kr. Wł. Łokietka

RYS. PROJ. ZMIANY PLANU

SKALA 1:500

## LEGENDA :

	BUDYNKI PROJEKTOWANE
	TERENY BUDOWNICTWA MIESZKALNEGO O NISKIEJ INTENSYWNOŚCI ZABUDOWY
	ISTNIEJĄCE GRANICE DZIAŁEK
	GRANICA OBSZARU OBJĘTEGO PLANEM
	LINIE PODZIAŁU WEWNĘTRZNEGO TERENÓW O TYM SAMYM SPOSOBIE UŻYTKOWANIA
	LINIE ROZGRANICZAJĄCE TERENY O RÓŻNYM SPOSOBIE UŻYTKOWANIA
	KLASYFIKACJA DRÓG, ULIC I DOJAZDÓW
	KANALIZACJA
	LINIE ENERGETYCZNE SN
	WODOCIĄG
	KABLE ENERGETYCZNE
	GAZOCIĄG

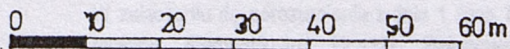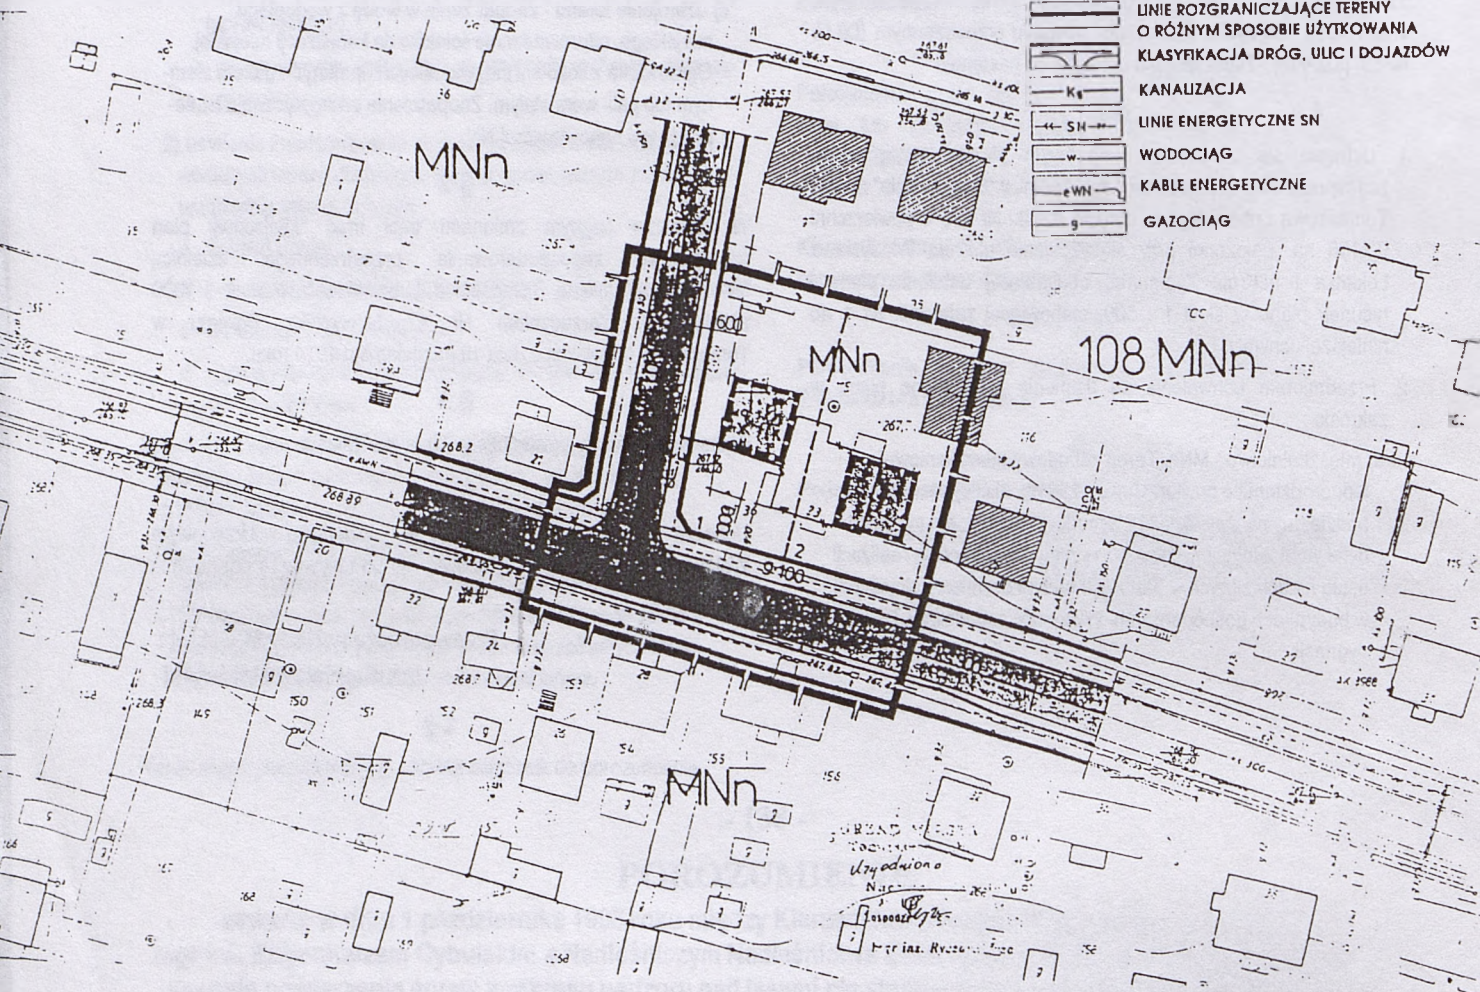

TEMAT	ZMIANA MIEJSCOWEGO PLANU SZCZEGÓLOWEGO ZAGOSPODAROWANIA PRZESTRZENNEGO DZIELNICY "ŚRÓDMIEŚCIE" W TOMASZOWIE LUB.	
PLANSZA	RYS. PROJ. ZMIANY PLANU	skala 1:500 m. arch.
ZESPÓŁ PROJEKTOWY	INŻYNIER ARCH. CZESŁAW KOSTYKIEWICZ	PROJEKTANT MIEJSCOWYCH PLANÓW ZAGOSPODAROWANIA PRZESTRZENNEGO mgr inż. architekt Czesław Kostycki
TIC	ROMAN CHOJNACKI	

WYDAWCA : WOJEWODA ZAMOJSKI

Redakcja : Urząd Wojewódzki w Zamościu; Wydział Organizacji, Nadzoru i Kadry; 22 - 400 Zamość, ul. Partyzantów 3

Opracowanie graficzne i łamanie komputerowe wykonano w Zakładzie Obsługi Urzędu Wojewódzkiego w Zamościu.

Powielono z polecenia Wojewody Zamojskiego z dnia 24 listopada 1995 r. w Zakładzie Obsługi Urzędu Wojewódzkiego w Zamościu.

Nakład 150 egz.

ISSN - 0867 - 2989

Cena: 30,- gr