



DZIENNIK URZĘDOWY WOJEWÓDZTWA TARNOBRZESKIEGO

Tarnobrzeg, dnia 10 grudnia 1998 r.

ISSN 0239 - 8389

Nr 28

Poz:

Treść:

ROZPORZĄDZENIE WOJEWODY TARNOBRZESKIEGO

293 – Nr 12 Wojewody Tarnobrzeskiego z dnia 7 grudnia 1998 roku w sprawie uznania za użytek ekologiczny 851

UCHWAŁY RAD GMIN

294 – Nr III/5/98 Rady Gminy w Potoku Wielkim z dnia 19 listopada 1998 roku w sprawie wprowadzenia zmian w Statucie Gminy 852

295 – Nr II/7/98 Rady Miejskiej w Stalowej Woli z dnia 20 listopada 1998 roku w sprawie zmian w Statucie Miasta Stalowej Woli 852

296 – Nr III/7/98 Rady Gminy w Wojciechowicach z dnia 21 listopada 1998 roku w sprawie zmiany w Statucie gminy Wojciechowice 853

297 – Nr II/9/98 Rady Gminy w Bojanowie z dnia 23 listopada 1998 roku w sprawie zmian do Statutu Gminy Bojanów 853

298 – Nr II/5/98 Rady Gminy Modliborzyce z dnia 24 listopada 1998 roku w sprawie dokonania zmian w Statucie Gminy Modliborzyce 854

299 – Nr III/14/98 Rady Miejskiej w Ćmielowie z dnia 24 listopada 1998 roku w sprawie zmian w Statucie Miasta i Gminy w Ćmielowie 854

300 – Nr III/17/98 Rady Miasta Sandomierza z dnia 26 listopada 1998 roku w sprawie zmiany Statutu Miasta Sandomierza 854

301 – Nr II/9/98 Rady Gminy w Tarłowie z dnia 26 listopada 1998 roku w sprawie zmian w Statucie Gminy w Tarłowie 855

302 – Nr III/12/98 Rady Miejskiej w Nowej Dębie z dnia 26 listopada 1998 roku w sprawie miejscowego planu zagospodarowania przestrzennego terenu górniczego „Tarnobrzeg II” 855

INFORMACJE

303 – Informacja o decyzji Prezesa Urzędu Regulacji Energetyki Nr WCC/479/2663/U/1/98/BT i PCC/503/2663/U/1/98/BT 874

304 – Informacja o decyzji Prezesa Urzędu Regulacji Energetyki Nr WCC/478/583/U/3/98/AD i PCC/502/583/U/3/98/AD 874

305 – Informacja o decyzji Prezesa Urzędu Regulacji Energetyki Nr PCC/668/1336/U/1/98/MJ i OCC/185/1336/U/1/98/MJ 874

POZ. 293

Rozporządzenie Nr 12 Wojewody Tarnobrzeskiego z dnia 7 grudnia 1998 r.

w sprawie uznania za użytek ekologiczny

Na podstawie art. 30 ust. 1, art. 32 ustawy z dnia 16 października 1991 r. o ochronie przyrody /Dz. U. Nr 114 poz. 492 z 1992 r. Nr 54 poz. 254 z 1994 r. Nr 84 poz. 415 i z 1995 r. Nr 147 poz. 713 i 1996 r. Nr 91 poz. 409 i Nr 156, poz. 773, Dz. U. z 1997 r. Nr 14 poz. 72, Nr 43 poz. 272, Nr 54 poz. 349 i Nr 133 poz. 885 (w związku z art. 20 ust 1 pkt. 1 i pkt. 1 art. 21 ustawy z dnia 22 marca i 1990 r., o terenowych organach rządowej administracji ogólnej (jednolity tekst Dz. U. z 1998 r. Nr 32 poz. 176).

zarządza się, co następuje

§ 1

Uznaje się za użytki ekologiczne następujące obszary położone

na terenie Nadleśnictwa Ostrowiec Świętokrzyski:

1/ Gmina Ożarów

? Leśnictwo Ożarów: wieś Dębno

oddz. 236 - są to działki o numerach ewidencyjnych:

236/1/2169, 236/2/2171, 236/3/2182, 236/4/2183, 236/5/3034
236/6/3035, 236/7/2192, 236/8/2193, 236/9/2210, 236/10/2211
236/11/2214, 236/12/2215, 236/13/2218, 236/14/2226, 236/15
2227, 236/16/2240, 236/17/2241, 236/18/2254, 236/19/2255
236/20/2262, 236/21/2263, 236/22/2278, 236/23/2279
236/24/3036, 236/25/3037,

o łącznej powierzchni 1,97 ha, stanowiące zbocza wąwozu porośniętego roślinnością krzewiastą z nieliczną domieszką drzew.

§ 2

1. Na obszarach o których mowa w § 1 zabrania się:
 - 1/ pozyskiwania, niszczenia lub uszkodzenia drzew, krzewów, i innych roślin;
 - 2/ wysypywania, zakopywania i wylewania odpadów lub innych nieczystości;
 - 3/ niszczenia gleby lub zmiany sposobu jej użytkowania;
 - 4/ wzniesienia ognia.
2. Zakazy o których mowa w ust. 1 nie dotyczą wykonywania zabiegów ochronnych i pielęgnacyjnych za zgodą Wojewody.

§ 3

Wykonanie rozporządzenia powierza się Wojewódzkiemu Konserwatorowi Przyrody.

§ 4

Rozporządzenie podlega opublikowaniu w Dzienniku Urzędowym Województwa Tarnobrzieskiego i wchodzi w życie po upływie 14 dni od daty jego ogłoszenia.

WOJEWODA
Wiktor Stasiak

POZ. 294
UCHWAŁA NR III/5/98
Rady Gminy w Potoku Wielkim
z dnia 19 listopada 1998 roku
w sprawie wprowadzenia zmian w Statucie Gminy

Na podstawie art. 18, ust. 2, pkt. 1 oraz art. 40 ust. 2, pkt. 1 ustawy z dnia 08 marca 1990 roku o samorządzie terytorialnym (t. j. Dz. U. Nr 13, poz. 74 z 1996 roku z późn. zmianami) uchwała się co następuje:

§ 1

I. W załączniku Nr 1 do uchwały Nr XXII/72/96 z dnia 18 listopada 1996 roku w sprawie uchwalenia statutu gminy Potok Wielki - wprowadza się następujące zmiany:

- 1) w § 20 skreśla się ust. 5, a dotychczasowe oznaczenie ust. 6 - 18 oznacza się ust. 5 - 17,
- 2) § 26 ust. 2 otrzymuje brzmienie:
„w skład Zarządu wchodzi:
- Wójt,
- Zastępca Wójta,
- pozostali członkowie w liczbie 5 osób”,
- 3) w § 45 dodaje się ust. 4 w brzmieniu:
„Komisję Oświatową”

4) § 52 ust. 3 skreśla się.

II. W załączniku Nr 2 do Statutu Gminy z dnia 18 listopada 1996 roku wprowadza się następujące zmiany:

- 1) § 5 ust. 3 lit. c skreśla się, „a” dotychczasową literę „d” oznacza się literą „c”,
- 2) § 24 skreśla się.

§ 2

Wykonanie uchwały powierza się Zarządowi Gminy.

§ 3

Uchwała wchodzi w życie z dniem ogłoszenia poprzez ogłoszenie na tablicy ogłoszeń Urzędu Gminy tj. z dn. 20 listopada 1998 r.

§ 4

Uchwała podlega ogłoszeniu w Dzienniku Urzędowym Województwa Tarnobrzieskiego.

PRZEWODNICZĄCY
Jan Lucjan Koziol

POZ. 295
UCHWAŁA NR II/7/98
Rady Miejskiej w Stalowej Woli
z dnia 20 listopada 1998 r.
w sprawie zmian w Statucie Miasta Stalowej Woli

Na podstawie art. 3 ust. 1 oraz art. 18 ust. 2 pkt. 1 i art. 22 ust. 2 ustawy z dnia 8 marca 1990 r. o samorządzie terytorialnym (Dz. U. z 1996 r. Nr 13 poz. 74, Nr 58 poz. 261, Nr 106 poz. 496, Nr 132 poz. 622, z 1997 r. Nr 9 poz. 43, Nr 106 poz. 679, Nr 107 poz. 686, Nr 113 poz. 734, Nr 123 poz. 775) Rada Miejska w Stalowej Woli

u c h w a ł a c o n a s t ę p u j e :

§ 1

W Statucie Miasta Stalowej Woli określonym Uchwałą Nr XXIII/287/96 Rady Miejskiej w Stalowej Woli z dnia 30 października 1996 r. w sprawie ogłoszenia jednolitego tekstu Statutu Miasta Stalowej Woli, zmienionym Uchwałami Rady Miejskiej: Nr XXVI/326/97 z dnia 31 stycznia 1997 r., Nr XXXVII/503/97 z dnia 30 grudnia 1997 r., Nr XLIV/591/98 z dnia 16 czerwca 1998 r. wprowadza się następujące zmiany:

- 1) § 25 otrzymuje brzmienie:
„§ 25
Rada powołuje następujące Komisje Stałe:
1/ Komisja Budżetu i Finansów
2/ Komisja Gospodarki Komunalnej, Geodezji, Architektury i Ochrony Środowiska
3/ Komisja Bezpieczeństwa i Porządku Publicznego
4/ Komisja Rodziny, Opieki Społecznej i Zdrowia
5/ Komisja Inicjatyw Gospodarczych, Rozwoju i Promocji Miasta
6/ Komisja Oświaty, Kultury i Sportu
7/ Komisja Rewizyjna.”
- 2) § 40 otrzymuje brzmienie:

„§ 40

1. Do jednostek pozostających w strukturze organizacyjnej Miasta należą:
 - 1) Miejski Ośrodek Pomocy Społecznej Stalowa Wola ul. Dmowskiego 1
 - 2) Środowiskowy Dom Samopomocy Stalowa Wola ul. Ks. J. Popiełuszki 29
 - 3) Miejska Biblioteka Publiczna Stalowa Wola ul. Staszica 14
 - 4) Miejski Dom Kultury Stalowa Wola ul. 1 Sierpnia 9
 - 5) Zespół Administracji i Eksploatacji Zasobów Mieszkania-owych i Użytkowych Stalowa Wola ul. Dmowskiego 1a
 - 6) Miejski Ośrodek Sportu i Rekreacji Stalowa Wola ul. Hutnicza 15
 - 7) Zakład Miejskiej Komunikacji Samochodowej Stalowa Wola ul. Komunalna 3
 - 8) Przedszkole Nr 1 Stalowa Wola ul. Niezłomnych 2
 - 9) Przedszkole Nr 2 Stalowa Wola ul. Ks. J. Skoczynskiego 5
 - 10) Przedszkole Nr 3 Stalowa Wola ul. Poniatowskiego 57
 - 11) Przedszkole Nr 4 Stalowa Wola ul. Wańkowicza 72
 - 12) Przedszkole Nr 5 Stalowa Wola ul. Mieszka I 5
 - 13) Przedszkole Nr 6 Stalowa Wola ul. Partyzantów 10
 - 14) Przedszkole Nr 7 Stalowa Wola ul. Ks. J. Popiełuszki 29a
 - 15) Przedszkole Nr 9 Stalowa Wola Al. Jana Pawła II 5
 - 16) Przedszkole Nr 10 Stalowa Wola Al. Jana Pawła II 11
 - 17) Przedszkole Nr 11 Stalowa Wola Al. Jana Pawła II 6
 - 18) Przedszkole Integracyjne Nr 12 Stalowa Wola ul. Gen. Okulickiego 20
 - 19) Przedszkole Nr 15 Stalowa Wola ul. Obr. Westerplatte 1

- 20) Przedszkole Nr 16 Stalowa Wola ul. Energetyków 29
 21) Przedszkole Nr 18 Stalowa Wola ul. KEN 1
 22) Zespół Publicznych Zakładów Opieki Zdrowotnej - Żłobki Miejskie w Stalowej Woli Stalowa Wola Al. Jana Pawła II 7a
 23) Publiczna Szkoła Podstawowa Nr 1 Stalowa Wola ul. R. Dmowskiego 9
 24) Publiczna Szkoła Podstawowa Nr 2 Stalowa Wola ul. Mickiewicza 15
 25) Publiczna Szkoła Podstawowa Nr 3 Stalowa Wola ul. Wyszyńskiego 14
 26) Publiczna Szkoła Podstawowa Nr 4 Stalowa Wola ul. Niezłomnych 1
 27) Publiczna Szkoła Podstawowa Nr 5 Stalowa Wola ul. Energetyków 18
 28) Publiczna Szkoła Podstawowa Nr 6 Stalowa Wola ul. Podleśna 4
 29) Publiczna Szkoła Podstawowa Nr 7 Stalowa Wola ul. Gen. Okulickiego 14
 30) Publiczna Szkoła Podstawowa Nr 9 Stalowa Wola ul. Rozwadowska 10
 31) Publiczna Szkoła Podstawowa Nr 10 Stalowa Wola Al. Jana Pawła II 21
 32) Publiczna Szkoła Podstawowa Nr 12 Stalowa Wola ul. Poniatowskiego 55
 33) Zespół Szkół Ogólnokształcących Nr 2 Stalowa Wola ul. Woj. Polskiego 9”
- 3) W załączniku Nr 5 do Statutu Miasta Stalowej Woli - Regulamin Obrad Rady Miejskiej wprowadza się następujące zmiany:
 a) w § 5 skreśla się ust. 8,
 b) w § 19 ust. 1, po słowach „Prezydent Miasta” dodaje się: „oraz Kluby Radnych”.

§ 2

Uchwała wchodzi w życie z dniem ogłoszenia w Dzienniku Urzędowym Województwa Tarnobrzieskiego.

PRZEWODNICZĄCY
Jacek Koralewski

POZ. 296
UCHWAŁA NR III/7/98
Rady Gminy w Wojciechowicach
z dnia 21 listopada 1998 r.

w sprawie zmiany w Statucie Gminy Wojciechowice

Na podstawie art. 18 ust. 2 pkt. 1 ustawy z dnia 8 marca 1990 roku o samorządzie terytorialnym (tekst jednolity Dz. U. z 1996 roku Nr 13, poz. 74, Nr 58, poz. 261, Nr 106, poz. 496, Nr 132, poz. 622 z 1997 roku Nr 3, poz. 43, Nr 106, poz. 679, Nr 107, poz. 686, Nr 113, poz. 734, Nr 123, poz. 775) Rada Gminy Wojciechowice uchwała co następuje:

§ 1

W Statucie Gminy Wojciechowice - tekst jednolity uchwalony Uchwałą nr XXII/117/97 Rady Gminy w Wojciechowicach z dnia 30 stycznia 1997 roku w sprawie ogłoszenia jednolitego tekstu Statutu Gminy Wojciechowice (Dz. Urz. Woj. Tar. z 1997 roku, Nr 5 poz. 60) wprowadza się nowe brzmienie § 19 ust. 2:

„2. Pozostali członkowie rady, członkowie zarządu ze składu rady, członkowie stałych i doraźnych komisji spoza składu

rady otrzymują diety w wysokości ustalonej odrębną uchwałą rady. W skład diety wchodzi koszty podróży na terenie gminy.”

§ 2

Wykonanie Uchwały powierza się Zarządowi Gminy

§ 3

Uchwała wchodzi w życie z dniem ogłoszenia na tablicy ogłoszeń Urzędu Gminy, tj. z dniem 23 listopada 1998 r. i podlega ogłoszeniu w Dzienniku Urzędowym Województwa Tarnobrzieskiego.

PRZEWODNICZĄCY
Bożena Kornacka

POZ. 297
UCHWAŁA NR II/9 /98
Rady Gminy w Bojanowie
z dnia 23 listopada 1998 roku
w sprawie zmian do Statutu Gminy Bojanów

Na podstawie art. 18 ust. 2 pkt. 1 ustawy z dnia 8 marca 1990 roku o samorządzie terytorialnym (tekst jednolity Dz. U. Nr 13, poz. 74 z 1996 roku z późniejszymi zmianami) Rada Gminy w Bojanowie

uchwała

§ 1

Wprowadzić zmianę w Statucie Gminy Bojanów zatwierdzonym uchwałą Rady Gminy Nr XI I/70/96 z dnia 15 lutego 1996 roku w następujący sposób:

1. § 2 pkt. 1 Statutu Gminy otrzymuje brzmienie:

„1. Gmina Bojanów położona jest w województwie podkarpackim i obejmuje obszar 179 km².”

2. § 6 Statutu Gminy Bojanów otrzymuje brzmienie:

„§ 6. Gmina w celu zaspokojenia zbiorowych potrzeb jej mieszkańców realizuje zadania własne, w tym obowiązkowe zadania własne, zadania z zakresu administracji rządowej wynikające z ustaw szczególnych, zadania przyjęte od administracji rządowej w drodze porozumienia oraz zadania przyjęte od samorządu powiatowego w ramach porozumienia ze starostą”.

3. W § 7 Statutu Gminy po wyrazach „przez administrację rządową” dodaje się wyrazy „samorząd powiatowy”.

4. § 12 pkt. 1 otrzymuje brzmienie:

„1. Referendum przeprowadza się z inicjatywy Rady Gminy lub na wniosek mieszkańców”.

§ 12 pkt. 3 otrzymuje brzmienie:

„3. Referendum w sprawie odwołania Rady Gminy przed upływem kadencji przeprowadza się wyłącznie na wniosek inicjatora referendum na zasadach określonych w ust. 1 i 2”.

5. § 16 pkt. 2 otrzymuje brzmienie:

„2. Zasady i tryb wyboru radnych określa ustawa - Ordynacja wyborcza do rad gmin, rad powiatów i sejmików województw”.

6. § 17 pkt. 1 otrzymuje brzmienie:

„1. Rada Gminy składa się z 20-tu radnych”.

7. § 22 pkt. 1 otrzymuje brzmienie:

„1. Organem wykonawczym gminy jest Zarząd Gminy składający się z 7-miu osób.”

8. § 53 pkt. 3 otrzymuje brzmienie:

„3. Szczegółowy zakres zadań i kompetencji Wójta Gminy określa regulamin organizacyjny Urzędu Gminy.

9. Skreśla się zapis § 41 Statutu Gminy.”

§ 2

Z dniem 1 stycznia 1999 roku tracą moc :

1/ załącznik Nr 1 do Statutu Gminy; Zadania z zakresu administracji rządowej przyjęte w drodze porozumienia do realizacji

przez gminę,

2/ załącznik Nr 2 do Statutu Gminy : Wykaz jednostek organizacyjnych gminy- staje się załącznikiem Nr 1 do Statutu Gminy i otrzymuje brzmienie:

„Wykaz jednostek organizacyjnych gminy:

1/ Samodzielny Publiczny Zakład Opieki Zdrowotnej w Bojanowie,

2/ Gminny Ośrodek Kultury w Bojanowie wraz z filiami :

- Wiejski Dom Kultury w Gwoźdźcu,
- Wiejski Dom Kultury w Stanach,
- Wiejski Dom Kultury w Maziami,
- Wiejski Dom Kultury w Przyszowie,

3/ Gminna Biblioteka Publiczna w Bojanowie wraz z filiami :

- w Gwoźdźcu,
- w Stanach,
- w Maziami,
- w Przyszowie

4/ Gminny Ośrodek Pomocy Społecznej w Bojanowie,

5/ Publiczne Szkoły Podstawowe

- Nr 1 w Bojanowie wraz z filiami w Korabinie i Laskach,
- Nr 2 w Bojanowie,
- w Stanach,

- w Gwoźdźcu,

- w Maziami

- w Przyszowie wraz z filiami w Przyszowie Rudzie i Przyszowie Burdach”.

3/ Załącznik Nr 3 do Statutu Gminy : Regulamin działania Rady Gminy i jej organów - staje się załącznikiem Nr 2 do Statutu Gminy.

§ 3

Wykonanie uchwały zleca się Zarządowi Gminy.

§ 4

Uchwała wchodzi w życie z dniem ogłoszenia na tablicy ogłoszeń Urzędu Gminy w Bojanowie tj. z dniem 24 listopada 1998 roku z wyjątkiem § 2 Uchwały, który wchodzi w życie z dniem 1 stycznia 1999 roku.

§ 5

Uchwała podlega opublikowaniu w Dzienniku Urzędowym Województwa Tarnobrzckiego.

PRZEWODNICZĄCY
Stanisława Marut

POZ. 298

UCHWAŁA NR II/5/98

Rady Gminy Modliborzyce

z dnia 24 listopada 1998 roku

w sprawie dokonania zmian w Statucie Gminy Modliborzyce

Na podstawie art. 3 ust. 1, art. 18 ust. 2 pkt. 1, art. 22 ustawy z dnia 08 marca 1990 roku o samorządzie terytorialnym (tekst jednolity: Dz. U. Nr 13 poz. 74 z 1996 roku z póź. zm.) Rada Gminy Modliborzyce postanawia:

§ 1

W statucie Gminy Modliborzyce zatwierdzonym uchwałą Rady Gminy Nr XXV/162/97 z dnia 04 marca 1997 roku wprowadzić następujące zmiany:

1. w § 28 ust. 2 pkt. 1 po słowie zastępca skreśla się “który pełni tę funkcję społecznie”.
2. w § 29 ust. 1 po słowie rady, dodaje się “na wniosek wójta”.
3. w § 32 ust. 3 pkt. 3 skreśla się literę “b”.
4. w § 40 ust. 1 pkt. 2 skreśla się literę “d”.

5. w § 54 ust. 1 pkt. 1 po słowie wójt, dodaje się “i jego zastępca”

6. w § 56 ust. 2 po słowie skarbnika gminy, dodaje się “zastępcy wójta”.

§ 2

Wykonanie uchwały zleca się Zarządowi Gminy.

§ 3

Uchwała wchodzi w życie z dniem jej podjęcia i ogłoszenia na tablicy ogłoszeń w Urzędzie Gminy Modliborzyce tj. z dniem 24 listopada 1998 r.

PRZEWODNICZĄCY
Zdzisław Drzazga

POZ. 299

UCHWAŁA NR III/14/98

Rady Miejskie w Ćmielowie

z dnia 24 listopada 1998 roku

w sprawie zmian w Statucie Miasta i Gminy w Ćmielowie

Na podstawie art. 18 ust. 2 pkt. 1 i art., 40 ust. 2 pkt. 1, art., 42 ust. 1 i 2 ustawy z dnia 8 marca 1990r. o samorządzie terytorialnym (tekst jednolity - Dz., U. Nr 13, poz. 74 z 1996r. z późn. zm.) Rada Miejska w Ćmielowie

u c h w a l a, co następuje:

§ 1

W Statucie Miasta i Gminy w Ćmielowie stanowiącym załącznik do Uchwały Nr XVI/81/1996 Rady Miejskiej w Ćmielowie z dnia 09 lutego 1996 roku wprowadza się następujące zmiany:

1. W § 80 ust. 7 w pkt. 2 skreśla się literę „e” o brzmieniu „Kierownik USC i Spraw Obywatelskich”.

§ 2

Wykonanie uchwały powierza się Zarządowi Miasta i Gminy.

§ 3

Uchwała wchodzi w życie z dniem ogłoszenia.

§ 4

Uchwała podlega ogłoszeniu w Dzienniku Urzędowym Województwa Tarnobrzckiego.

PRZEWODNICZĄCY
mgr Hieronim Wójcik

POZ. 300

UCHWAŁA NR III/17/98

Rady Miasta Sandomierza

z dnia 26 listopada 1998 r.

w sprawie zmiany Statutu Miasta Sandomierza

Na podstawie art. 3 ust. 1, art. 18 ust. 2 pkt. 1 i art. 22 i art. 42 ustawy z dnia 8 marca 1990 roku - o samorządzie terytorialnym

(Dz. U. z 1996 r. Nr 13, poz. 74 z późn. zm.) Rada Miasta Sandomierza uchwała, co następuje:

§ 1

Uchwała się zmianę Statutu Miasta Sandomierza, uchwalonego uchwałą Nr XLI/273/96 z dnia 30 października 1996 r. ze zmianami uchwalonymi uchwałą Nr LIV/360/96 z dnia 24 lipca 1997 r. i uchwałą Nr LXI/422/98 z dnia 12 lutego 1998 r. jak niżej:
W § 17 ust. 2 skreśla się cyfrę „2” i wpisuje się w to miejsce cyfrę „3”.

§ 2

Uchwała wchodzi w życie z dniem ogłoszenia na tablicy ogłoszeń Urzędu Miejskiego w Sandomierzu.

PRZEWODNICZĄCA
Barbara Bryła

POZ. 301
UCHWAŁA NR II/9/98
z dnia 26.11.1998r.
Rady Gminy w Tarłowie
w sprawie zmian w Statucie Gminy Tarłów

Na podstawie art.18 ust. 2 pkt.1 ustawy z dnia 8 marca 1990r. o samorządzie terytorialnym Dz. U. Nr 16 poz. 95 z późniejszymi zmianami

uchwała co następuje:

§ 1

dokonyje się zmian w Statucie Gminy Tarłów w ten sposób, że § 81 Statutu otrzymuje brzmienie:

Wójt i Zastępca Wójta pełni swe obowiązki w ramach stosunku pracy. Organem uprawnionym do nawiązania stosunku pracy z Wójtem jest przewodniczący Rady Gminy. Osobą uprawnioną do nawiązania stosunku pracy z Zastępcą Wójta jest Wójt Gminy.

§ 2

Traci moc dotychczasowe brzmienie § 81 Statutu Gminy Tarłów.

§ 3

Zmiany w Statucie Gminy podlegają ogłoszeniu w Wojewódzkim Dzienniku Urzędowym.

§ 4

Zmiany w Statucie Gminy wchodzi w życie z dniem ogłoszenia to jest 26 listopada 1998 roku.

PRZEWODNICZĄCY
Zenon Lenart

POZ. 302
UCHWAŁA NR III/12/98
Rady Miejskiej w Nowej Dębie
z dnia 27 listopada 1998 r.
w sprawie miejscowego planu zagospodarowania przestrzennego
terenu górniczego „Tarnobrzeg II”

Na podstawie art. 18 ust. 2 pkt. 5 ustawy z dnia 8 marca 1990 r. o samorządzie terytorialnym - tekst jednolity (Dz. U. Nr 13 poz. 74 z 1996 rok, z późniejszymi zmianami: z 1996 r. Nr 58 poz. 261, Nr 106 poz. 496, Nr 132 poz. 622, oraz 1997 r. Nr 9 poz. 43, Nr 106 poz. 679, Nr 107 poz. 686, Nr 113 poz. 734, Nr 123 poz. 775), art. 26 ustawy z dnia 7 lipca 1994 roku o zagospodarowaniu przestrzennym (Dz. U. Nr 89 poz. 415 z 1994 r.- z późniejszymi zmianami: z 1996 r., Nr 106 poz. 496, z 1997 r. Nr 111 poz. 726, Nr 133 poz. 885) - Rada Miejska w Nowej Dębie postanawia co następuje:

§ 1

Uchwała się miejscowy plan zagospodarowania przestrzennego terenu górniczego „Tarnobrzeg II”, w granicach administracyjnych gminy Nowa Dęba sporządzony przez mgr Władysława Gurdaka - uprawnień urbanistycznych Nr 1094/90. Plan obejmuje obszar 255,0 ha, z ogólnej powierzchni 1936,0 ha. Są to tereny przeznaczone ustaleniami miejscowego planu ogólnego zagospodarowania przestrzennego gminy Nowa Dęba uchwalonego Uchwałą Nr VI/49/89 Rady Narodowej Miasta i Gminy Nowa Dęba z dnia 18.05.1989 r. ogłoszoną w Dzienniku Urzędowym Województwa Tarnobrzeskiego Nr 20/89 z 9.12.1989 r., z późniejszymi zmianami, jako tereny leśne, do zalesienia i przemysłowe, oznaczone symbolami: 4 PPw, 5 PPw, 6 P Pw, 15 P, 18 Zs, 19 RPZ, 24 Zs, 75 RPZ, 78 RPZL, 114 UP-KS, 117 NU. Szczegółowe granice działania planu wyznaczone są na rysunku planu w skali 1 : 5000.

§ 2

Ustalenia planu stanowią treść niniejszej uchwały wraz z rysunkiem planu w skali 1:5000 określającym warunki zabudowy i zagospodarowania poszczególnych terenów.

§ 3

Hleć w dalszych przepisach niniejszej uchwały mowa o:

1. planie - należy przez to rozumieć ustalenia planu, o których mowa w § 1 uchwały,
2. przepisach szczególnych - należy przez to rozumieć przepisy

ustaw wraz z aktami wykonawczymi,

3. rysunku planu - należy przez to rozumieć rysunek planu na mapie w skali 1:5000 stanowiący załącznik Nr 1 do niniejszej uchwały,
4. przeznaczeniu podstawowym - należy przez to rozumieć takie przeznaczenie, które winno przeważać na danym obszarze wyznaczonym liniami rozgraniczającymi,
5. przeznaczeniu dopuszczalnym - należy przez to rozumieć rodzaje przeznaczenia inne niż podstawowe, które uzupełniają lub wzbogacają przeznaczenie podstawowe,
6. obszarze - należy przez to rozumieć obszar o przeznaczeniu podstawowym określonego rodzaju, wyznaczony na rysunku planu liniami rozgraniczającymi,
7. intensywności zabudowy - należy przez to rozumieć wskaźnik danego rodzaju intensywności o którym mowa w § 9,

§ 4

Za podstawowe cele regulacji zawartych w ustaleniach planu jest:

1. Racjonalne wykorzystanie zasobów surowcowych z zachowaniem wymogów ochrony środowiska przyrodniczego oraz ochrony interesów publicznych lokalnych i ponadlokalnych.
2. Umożliwienie działalności różnorodnych podmiotów przy jednoczesnej minimalizacji wzajemnych konfliktów i optymalizacji korzyści wynikających ze wspólnych działań gospodarczych.
3. Likwidacja oraz zagospodarowanie wyrobisk i obiektów pogórnictwa w kierunku proekologicznym w powiązaniu z realizacją programu regulacji gospodarki wodnej.

§ 5

Ustala się, że plan stanowi podstawę działań związanych z przekształceniami istniejącego zainwestowania i użytkowania terenów. Plan określa warunki zabudowy i zagospodarowania terenów, których granicę przedstawiono na rysunku planu - załącznik nr 1.

§ 6

1. Przedmiotem ustaleń planu są tereny oznaczone na rysunku planu:

- 1.1. „U” - tereny zabudowy usługowej.
- 1.2. „P” - tereny rozwoju przemysłu.
- 1.3. „R” - tereny upraw rolnych.
- 1.4. „Z” - tereny zieleni.
- 1.5. „W” - tereny wód powierzchniowych.
- 1.6. „K” - tereny systemów transportowych.
2. Na terenach, o których mowa w ust. 1 ustala się przeznaczenie podstawowe, a w uzasadnionych przypadkach określa się przeznaczenie dopuszczalne oraz warunki jego dopuszczenia.

§ 7

Na rysunku planu oznaczone są:

1. Linie rozgraniczające tereny o różnym przeznaczeniu bądź różnych zasadach zagospodarowania.
2. Orientacyjny sposób lokalizacji zabudowy.
3. Główne przebiegi ciągów infrastruktury technicznej.
4. Oznaczenia liniowe dróg publicznych, wewnątrzzakładowych, ciągów pieszych i rowerowych określające ich orientacyjny przebieg do uściślenia.

§ 8

Warunki zabudowy i zagospodarowania terenów w decyzjach administracyjnych należy określać według zasad ustalonych w stosunku do terenów wyznaczonych liniami rozgraniczającymi z uwzględnieniem ustaleń dotyczących infrastruktury technicznej i komunikacji.

§ 9

Przyjmuje się następujące ustalenia dla terenów oznaczonych symbolem:

1. „U” - obszar usług publicznych z podstawowym przeznaczeniem terenu pod:
 - U - 4 tereny usług technicznych i drobnej wytwórczości
 - U - 5 tereny usług turystycznych i obsługi komunikacji.
 - 1.1. Na terenach, o których mowa w ust. 1 dopuszcza się dotychczasowy sposób użytkowania terenu. Zmiana sposobu użytkowania nie może spowodować pogorszenia stanu środowiska. Ewentualna uciążliwość dla środowiska szczególnie na obszarze U - 4 nie może wykroczać poza oznaczony w planie teren i tym samym wywoływać konieczność ustanawiania strefy ochronnej.
 - 1.2. Obowiązuje zakaz lokalizacji funkcji mieszkaniowej z wyłączeniem zabudowy motelowej.
 - 1.3. Dopuszcza się ponadto lokalizację:
 - a) wyodrębnionych terenów zieleni,
 - b) urządzeń infrastruktury technicznej,
 - c) tras i urządzeń komunikacyjnych niezbędnych do obsługi obszaru.
 - 1.4. Rozwiązanie komunikacji wewnętrznej w obrębie działki dla wszystkich nowo wznoszonych budynków powinno zapewniać parkowanie pojazdów na terenie inwestycyjnym obiektu oraz umożliwiać wjazd przodem na teren działki i wyjazd przodem na drogę dojazdową.
2. „R” - tereny użytkowania rolniczego z podstawowym przeznaczeniem gruntu pod:
 - R - 1 tereny upraw rolnych.

Wskazuje się kontynuację dotychczasowego sposobu użytkowania terenu.

 - 2.1. Dopuszcza się nadto lokalizację:
 - a) urządzeń infrastruktury technicznej oraz urządzeń komunikacyjnych w przypadku braku przestrzennych możliwości ich innego trasowania lub innej lokalizacji po uprzednim spełnieniu warunków określonych w przepisach szczegółowych
 - b) budynków i obiektów służących bezpośrednio gospodarce rolnej w rozumieniu przepisów szczególnych to jest art. 2 ust. 1 pkt. 3 ustawy z dnia 3 lutego 1995 r. o ochronie gruntów rolnych i leśnych oraz interpretacji Naczelnego Sądu Administracyjnego zawartej w wyroku z dnia 12 listopada 1996 r. (S.A./Wr/3586/95).
 - c) cieków i zbiorników wodnych dla celów retencyjnych.

- 2.2. Obiekty i urządzenia, o których mowa w pkt. 2.1. można lokalizować wyłącznie poza strefą ochrony zbiornika wodnego (W -1) pod warunkiem:
 - a) dostosowania do charakteru i wymagań przeznaczenia podstawowego,
 - b) zachowania zasady aby takie obiekty lub urządzenia istniejące i projektowane z zakresu przeznaczenia dopuszczalnego nie zajmowały więcej niż 3 % danego obszaru.

3. „Z” - tereny zieleni z podstawowym przeznaczeniem pod:

- Z - 1 tereny zieleni parkowej i izolacyjnej.
- Z - 3 tereny zadrzewień (wzdłuż Wistostrady).
- Z - 4 tereny lasów w rozumieniu ustawy o lasach.
- Z - 6 tereny cmentarzy.

- 3.1. Dopuszcza się nadto lokalizację:

- a) urządzeń sportu i rekreacji, placów zabaw oraz małych obiektów handlu i gastronomii,
- b) dróg dojazdowych i parkingów związanych z obsługą obszaru W -1,
- c) urządzeń i sieci infrastruktury technicznej w przypadku braku przestrzennych możliwości ich innego trasowania lub innej lokalizacji po uprzednim spełnieniu warunków określonych w przepisach szczegółowych.

- 3.2. Obiekty i urządzenia, o których mowa w pkt. 3.1. można lokalizować wyłącznie poza strefą ochrony zbiornika wodnego (W-1) pod warunkiem:

- a) dostosowania do charakteru i wymagań przeznaczenia podstawowego,
- b) zachowania zasady aby takie obiekty lub urządzenia istniejące i projektowane z zakresu przeznaczenia dopuszczalnego nie zajmowały więcej niż 3% danego obszaru.

4. „W” - tereny wód powierzchniowych z podstawowym przeznaczeniem pod:

W-1 Zbiornik wodny w wyrobisku pogórnictwa Kopalni „Machów”

Etapy budowania zbiornika wodnego

Likwidacja wyrobiska górniczego zakłada wybudowanie w miejscu wyrobiska Kopalni Siarki Machów zbiornika wodnego o powierzchni 455 ha i maksymalnej głębokości około 40,0 m, którego lustro wody stabilizować się będzie na rzędnej około 145,5 m n.p.m.

1. Profilowanie skarp wyrobiska

Zbocze zachodnie wyrobiska należy wyprofilować do kąta generalnego $\alpha_g = 5,0^\circ$ przez podsypanie go gruntem zwałowym. Zbocze południowe odkrywki należy wyprofilować tylko w gruntach zwałowych zwałowiska wewnętrznego do kąta $\alpha_g = 5,0^\circ$. Zbocze północne należy wyprofilować w rejonie tarasu niskiego doliny rzeki Wisły do $\alpha_g = 7,5^\circ$, a w rejonie tarasu wysokiego do $\alpha_g = 8,7^\circ$, zaś zbocze wschodnie winno uzyskać kąt nachylenia $\alpha_g = 9,0^\circ$

2. Lokowanie odpadów na dnie wyrobiska

Stosowana technologia likwidacji wyrobiska stwarza możliwość jednoczesnej utylizacji odpadów przemysłowych poprzez ich umieszczenie pod warstwą izolacyjną w ilości:

- 650 Mg ziemi zanieczyszczonej odpadami bitumicznymi,
- 53 tys. Mg keku z ziemią zanieczyszczoną siarką,
- 2,5 tys. Mg odpadów poprodukcyjnych,
- 1,35 mln m³ keku siarkowego z rejonu osadnika „Ocice”

3. Wykonanie warstwy izolującej dno zbiornika

Do wykonania 25 metrowej grubości warstwy izolującej zostaną użyte ility krakowieckie ze zwałowiska wewnętrznego oraz ze skarp wyrobiska. Ponadto składowana będzie ziemia zanieczyszczona siarką i jej związkami. W miarę postępu robót przy sypaniu warstwy izolującej i profilowaniu skarp wyrobiska następować będzie przebudowa systemu odwodnienia. Bariery studni wewnętrznych zostaną zastąpione barierą zewnętrzną a wszystkie zbędne studnie odwadniające i inne otwory wiertnicze będą systematycznie likwidowane. Bariery te będą funkcjonowały do czasu rozpoczęcia napełnienia zbiornika wodą.

4. Napełnianie zbiornika wodą

Napełnianie zbiornika wodą jako rozwiązanie korzystniejsze przyjmuje się doprowadzenie wody do zbiornika za pomocą kanału otwartego. Łączny czas napełniania zbiornika przy uwzględnieniu ograniczeń poboru wody ze względu na wielkość przepływu w Wiśle nie powinien przekroczyć 174 dni.

5. Eksploatacja zbiornika

Powstały zbiornik wodny wraz z terenami przyległymi zostanie przystosowany do pełnienia funkcji rekreacyjnych. Funkcję tę będzie mógł spełniać z chwilą ustania uciążliwości wynikającej z obowiązującej strefy ochronnej ustanowionej decyzją Nr OS-VI-7622/95/CW Wojewody Tarnobrzeskiego z dnia 27.12.1995 r. Zbiornik nie będzie pełnił funkcji retencyjnej.

W - 5 Zagłębienie bezodpływowe na zwałowisku zewnętrznym.

4.1. W otoczeniu zbiornika (W - 1) dopuszcza się lokalizację:

- a) obiektów i urządzeń dla sportów wodnych,
- b) urządzeń związanych z gospodarką wodną.

4.1. Obiekty lub urządzenia, o których mowa w pkt. 4.1. można lokalizować pod warunkiem dostosowania do charakteru i wymagań przeznaczenia podstawowego.

5. „K” - Obszar tras i urządzeń komunikacyjnych z podstawowym przeznaczeniem pod:

- a) tereny kolejowe,
- b) tereny komunikacji drogowej,
- c) parkingi,
- d) tereny dla komunikacji pieszej i rowerowej.

5.1. Dopuszcza się nadto lokalizację

- a) usług komercyjnych, a szczególnie obiektów handlu i gastronomii oraz rzemiosła,
- b) terenów zieleni,
- c) urządzeń infrastruktury technicznej.

5.2. Obiekty i urządzenia o których mowa w ust. 5.1. można lokalizować pod warunkiem:

- a) Nieprzekraczalną linię zabudowy dla terenu oznaczonego na rysunku planu symbolem U-4 (tereny usług technicznych i drobnej wytwórczości) wyznacza się w odległości 30,0 m od osi toru
- b) Ustala się użytkowanie drogi krajowej międzyregionalnej Nr 9 jako drogi o częściowo ograniczonej dostępności do terenów oznaczonych na rysunku planu symbolem U - 4 (tereny usług technicznych i drobnej wytwórczości). Obowiązuje zakaz indywidualnych zjazdów bramowych na drogę z poszczególnych działek inwestycyjnych. Obsługa bezpośredniego otoczenia przez włączenie drogi zbiorczej obsługującej przyległy teren.
- c) Dopuszcza się realizację sieci uzbrojenia terenu pod warunkiem nienaruszania wymagań określonych w odrębnych przepisach dotyczących dróg publicznych, a także uzyskania zgody zarządcy drogi.

5.3. Obowiązują poniżej podane (patrz tabela na str. 858-859) ustalenia realizacyjne dla dróg publicznych i wewnątrzzakładowych.

5.4. Ustalenia realizacyjne dla dróg publicznych obowiązują z następującymi warunkami:

- a) Powyższe ustalenia nie dotyczą rejonu skrzyżowań,
- b) Szerokość w liniach rozgraniczających określa się jako przybliżoną - podstawą uściślenia mogą być w szczególności plany realizacyjne, projekty techniczne lub projekty koncepcyjne,
- c) Na terenie istniejącej, trwałej zabudowy dopuszcza się lokalizację nowych obiektów (budynki plombowe) w linii istniejącej zabudowy (budynki w dobrym stanie technicznym), lecz w odległości nie mniejszych niż wskazano w art. 43; pkt. 1 ustawy o drogach publicznych W szczególności uzasadnionych przypadkach, do usytuowania obiektów budowlanych może mieć zastosowanie art. 43; ust. 2 w/w ustawy (Dz. U. Nr 14/85),
- d) Droga, oznaczona na rysunku planu symbolem 08 KDG - realizowana jest jako ciąg pieszo - jezdny z preferencją ruchu pieszego i o dopuszczalnej prędkości pojazdów samochodowych $V = 30 \text{ km/h}$

e) Ciągi pieszo - rowerowe mają być z rozdzielaniem ruchu rowerowego i pieszego

f) szerokość jezdni projektowanych wlotów dróg zakładowych na drogę 07 KDW- 7,0 m,

g) Drogi na zwałowisku użytkowane będą jako drogi gminne, obsługujące tereny upraw rolnych R - 1, upraw łąkowych R - 3 oraz lasów Z - 4. Drogi te wykorzystywane mogą być również dla ruchu rowerowego o charakterze rekreacyjnym. Określenie i wyznaczenie linii rozgraniczających wykonać zgodnie z art. 34 ustawy o drogach publicznych (Dz. U. Nr 14/85).

h) Drogi pożarowe - dojazdowe ustala się zgodnie z Rozporządzeniem Ministra Spraw Wewnętrznych z dnia 22 stycznia 1993 r. w sprawie szczegółowych zasad przeciwpożarowego zaopatrzenia wodnego, ratownictwa technicznego, chemicznego i ekologicznego oraz warunków, którym powinny odpowiadać drogi pożarowe (Dz. U. Nr 8 z 1993 r. poz. 42).

§ 10

Monitoring środowiska w rejonie projektowanego zbiornika wodnego „Machów”.

Proces likwidacji wyrobiska Kopalni Siarki „Machów”, zakończony utworzeniem zbiornika rekreacyjnego wpływać będzie na środowisko naturalne. Zmiany w środowisku będą miały charakter okresowy i stały. Zmiany okresowe związane będą między innymi ze składowaniem odpadów w wyrobisku w okresie budowy warstwy izolującej dno przyszłego zbiornika. Stała zmiana środowiska naturalnego wynikać będzie z:

- powrotu stosunków wodnych w rejonie wyrobiska do pierwotnego stanu,
- utworzenia zbiornika wodnego o powierzchni około 600 ha, wypełnianego głównie wodą z rzeki Wisły.

Przewidywana skala zmian w środowisku jaka następować będzie w trakcie i po zlikwidowaniu wyrobiska Kopalni „Machów” stwarza konieczność monitoringu środowiska.

Przyjmuje się sposób monitorowania wg projektu wykonanego przez OBR PS „Siarkopol” w Tarnobrzegu przy współpracy z Akademią Górniczo-Hutniczą w Krakowie i Hydroprojektem S.A. w Warszawie. Projekt ten został, uzgodniony z Wydziałem Ochrony Środowiska Urzędu Wojewódzkiego w Tarnobrzegu (pismo OS.III.7530-1/11/97/LP z dnia 20.10.1997 r.) i obejmuje:

a) **Monitoring wód podziemnych** obejmuje wykonanie następujących badań:

- pomiary położenia zwierciadła wód w wyznaczonych w projekcie piezometrach i studniach zabudowanych w piętrze czwartorzędowym i trzeciorzędowym,
- pobór prób do badań chemizmu wód w poziomie czwartorzędowym i trzeciorzędowym z piezometrów i studni wyznaczonych w projekcie, wyznaczonych w projekcie,
- wykonanie oznaczeń składu chemicznego próbek wody,
- opracowanie wyników pomiarów i analiz chemicznych.

Sieć monitoringu tworzy 6 piezometrów, 5 studni kopanych oraz sieć monitoringu piętra trzeciorzędowego złożoną z 6 piezometrów. W pierwszym roku funkcjonowania monitoringu (minimum 1 rok przed wyłączeniem odwodnienia odkrywki „Machów” zakłada się wykonanie 4 serii pomiarów dynamiki i opróbkowania chemicznego wód. W piętrze czwartorzędowym obszar zmian ograniczy się głównie do strefy oddziaływania obecnego leja depresyjnego ukształtowanego wokół odkrywki „Machów” i drenującego zasięgu oddziaływania rzeki Wisły. Dotyczy to głównie niskiego tarasu Wisły. Może nastąpić przesunięcie granicy wododziału rzeki Wisły i Trześniówki. W piętrze trzeciorzędowym zasięg zmian dynamicznych poziomu i chemizmu wód obejmować będzie obszar o powierzchni około 100 km² w stosunku do stanu pierwotnego tj. od rejonu Mokrzeszowa, w kierunku otworowej Kopalni Siarki „Jeziórko”, po okolice Piaseczna.

b) **Monitoring wód powierzchniowych** obejmuje analizę wyników badań czystości wód rzeki Wisły z lat poprzednich z wykorzystaniem badań wykonywanych przez WIOŚ w Tarnobrzegu w

| Oznaczenie na rysunku planu | Nr drogi | Nazwa drogi | Klasa techniczna lub funkcjonalna | Szerokość jezdni (m) |
|---|-------------|--|-----------------------------------|----------------------|
| 1 | 2 | 3 | 4 | 5 |
| DROGI KRAJOWE | | | | |
| 01 KDKM | 009 | Radom – Ostrowiec Św. – Opatów – Lipnik – Nagnajów – Kolbuszowa – Rzeszów – Barwinek – granica państwa | III | 7,0 |
| ULICE MIEJSKIE O FUNKCJI DRÓG WOJEWÓDZKICH | | | | |
| 05 KDW | – 42 707 | ul. Azotowa | Z V | 7,0 6,0 |
| 07 KDW | – | projektowana droga o znaczeniu wojewódzkim | V | 5,5 |
| DROGI GMINNE | | | | |
| 11 KDG | – | zbiorczy dojazd do pól | VII | 5,0 |
| 12 KDG | – | zbiorczy dojazd do pól | VII | 5,0 |
| 13 KDG | – | zbiorczy dojazd do pól | VII | 5,0 |
| 14 KDG | – | rolnicza droga zbiorcza | VII | 3,5 |
| 15 KDG | – | zbiorczy dojazd do pól | VII | 5,0 |
| K r | – | wydzielone drogi i ścieżki rowerowe | – | 3,0 (2,5) |
| K x-r | – | ciągi pieszo-rowerowe | – | 2,0 ÷ 3,0 |
| DROGI ZAKŁADOWE | | | | |
| 16 KZZ | – | ul. Zakładowa (ulica zbiorcza) | Z | 7,0 |
| 17 KZD | – | A | D | 6,0 |
| 18 KZD | – | dojazd od projektowanej 07 KDW do terenu P-1 | D | 6,0 |
| DROGI NA ZWAŁOWISKU | | | | |
| 21 KDG | 3 | – | parametry techniczne | |
| 22 KDG | 4 | – | parametry techniczne | |
| 23 KDG | 5 | – | parametry techniczne | |
| 28 KDG | DW | – | parametry techniczne | |
| 34 KDG | – | zbiorczy dojazd do pól | VII | 5,0 |

1) Odległość mierzona od zewnętrznej krawędzi jezdni.

profilu Nagnajów. Zakres monitoringu wód powierzchniowych obejmuje głównie okres napełniania zbiornika wodą z Wisły i okres po jego napełnieniu. Na podstawie analizy zmian parametrów jakości wody w Wiśle w okresie 1994 -1995 r. Wyznacza się najbardziej dogodny okres napełniania zbiornika tj. od początku października do końca czerwca. Zadaniem monitoringu wody będzie kontynuowanie analiz w celu potwierdzenia sezonowości i cykliczności zmian parametrów jakości wody w Wiśle.

- c) **Monitoring powietrza atmosferycznego i klimatu** obejmuje:
- zakres przewidywanych zmian klimatu w rejonie zbiornika „Machów”,
 - metodykę monitorowania zmian klimatu,
 - lokalizację stacji pomiarowych,
 - zakres prowadzonych obserwacji,
 - zalecenia typu oprzyrządowania,
 - sposób gromadzenia i opracowywania obserwacji,

- zakres oprzyrządowania i umiejętności obsługi monitoringu. Badania są prowadzone przez OBR PS „Siarkopol” w Tarnobrzegu. Zainstalowano punkt pomiarowego na granicy strefy ochronnej w Ocicach do wykonywania pomiarów średniodobowych.

- d) **Monitoring zmian geomechanicznych** polegać będzie na pomiarach przemieszczeń poziome i pionowe gruntów w strefie przylegającej do górnej krawędzi odkrywek oraz na samych zboczach odkrywek w części nawodnej i podwodnej. Zakłada się wykonanie pięciu linii obserwacyjnych na skarpach południowej i zachodniej. Pomiaru planuje się rozpocząć w 1998 r.

§ 11

Do czasu obowiązywania strefy ochronnej ustanowionej decyzją Nr OS-VI-7622/95/CW Wojewody Tarnobrzskiego z dnia 27.12.1995 r. ustala się sposób gospodarowania w jej zasięgu: Na terenie strefy ochronnej zabroniona jest budowa domów mie-

| Szerokość w liniach rozgraniczających w przekroju (m) | | Najmniejsze odległości ¹⁾²⁾ obiektów budowlanych (m) | | Najmniejsze odległości obiektów przeznaczonych na pobyt ludzi ¹⁾ | | |
|---|---|---|------------------------|---|---------------|---|
| drogowym | osiedlowym | na obszarze zabudow. | poza obszarem zabudow. | mieszaniowie i budownictwo użyteczności publicznej | | szpitale i wymagające szczególnej ochrony |
| | | | | jednokondygn. | wielokondygn. | |
| 6 | 7 | 9 | 9 | 10 | 11 | 12 |
| 16 – 22 | – | 10 | 25 | 50 | 70 | 200 |
| – | 15 – 20 | 8 | – | 30 | 40 | 130 |
| 14 – 20 | 18 – 25 | 8 | 20 | 30 | 40 | 130 |
| 13 – 20 | – | – | 20 | – | – | – |
| 8 – 10 | – | – | – | – | – | – |
| 8 – 10 | – | – | – | – | – | – |
| 8 – 10 | – | – | – | – | – | – |
| 10 – 16 | – | – | – | – | – | – |
| 8 – 10 | – | – | – | – | – | – |
| 5,0 (4,5) | – | – | – | – | – | – |
| 7,0 | – | – | – | – | – | – |
| Według stanu istniejącego – włączenie do projektowanej drogi 07 KDW | | | | | | |
| 13 – 20 | Włączenie drogi wewnątrzzakładowej do projektowanej drogi KDW | | | | | |
| 13 – 20 | – | – | – | – | – | – |
| wg stanu istniejącego | – | – | – | – | – | – |
| wg stanu istniejącego | – | – | – | – | – | – |
| wg stanu istniejącego | – | – | – | – | – | – |
| wg stanu istniejącego | – | – | – | – | – | – |
| 8 – 10 | – | – | – | – | – | – |

2) Odległości nie dotyczą ogrodzeń, obiektów wodnych melioracji i budownictwa komunikacyjnego.

szkalnych, wycieczkowych, budynków użyteczności publicznej i innych obiektów budowlanych przeznaczonych na stały pobyt ludzi, a nie związanych z działalnością podstawową wykonywaną na terenie zakładów tworzących wspólną strefę, oraz lokalizacji pracowniczych ogrodów działkowych.

§ 12

Ustala się stawkę procentową służącą do naliczania opłaty za wzrost wartości nieruchomości objętych niniejszym planem w wysokości 0 % wzrostu wartości nieruchomości.

§ 13

Tracą moc ustalenia miejscowego planu ogólnego zagospodarowania przestrzennego gminy Nowa Dęba w skali 1 : 10000 uchwalonego uchwałą Nr VI/49/89 Rady Narodowej Miasta i Gminy Nowa Dęba z dnia 18.05.1989 r. ogłoszoną w Dzienniku Urzędowym Województwa Tarnobrzskiego nr 20/89 z 9.12.1989 r. z

późniejszymi zmianami w zakresie objętym niniejszym planem.

§ 14

Wykonanie Uchwały powierza się Zarządowi Miasta Nowa Dęba.

§ 15

Nadzór nad wykonaniem uchwały sprawuje Komisja Gospodarki Przestrzennej i Inwestycji.

§ 16


Uchwała wchodzi w życie po upływie 14 dni od dnia ogłoszenia uchwały w Dzienniku Urzędowym Województwa Tarnobrzskiego i podlega wywieszeniu na tablicy ogłoszeń w Urzędzie Miejskim w Nowej Dębie.

PRZEWODNICZĄCY
mgr Maria Mroczek

Rysunek Miejscowego Planu Zagospodarowania Przestrzennego Terenu Górniczego "Tarnobrzeg II"

Załącznik Nr 1
do Uchwały Nr III/12/98
z dnia 27 listopada 1998 r.

Schemat
siatki pól rysunku planu
SKALA 1:5000

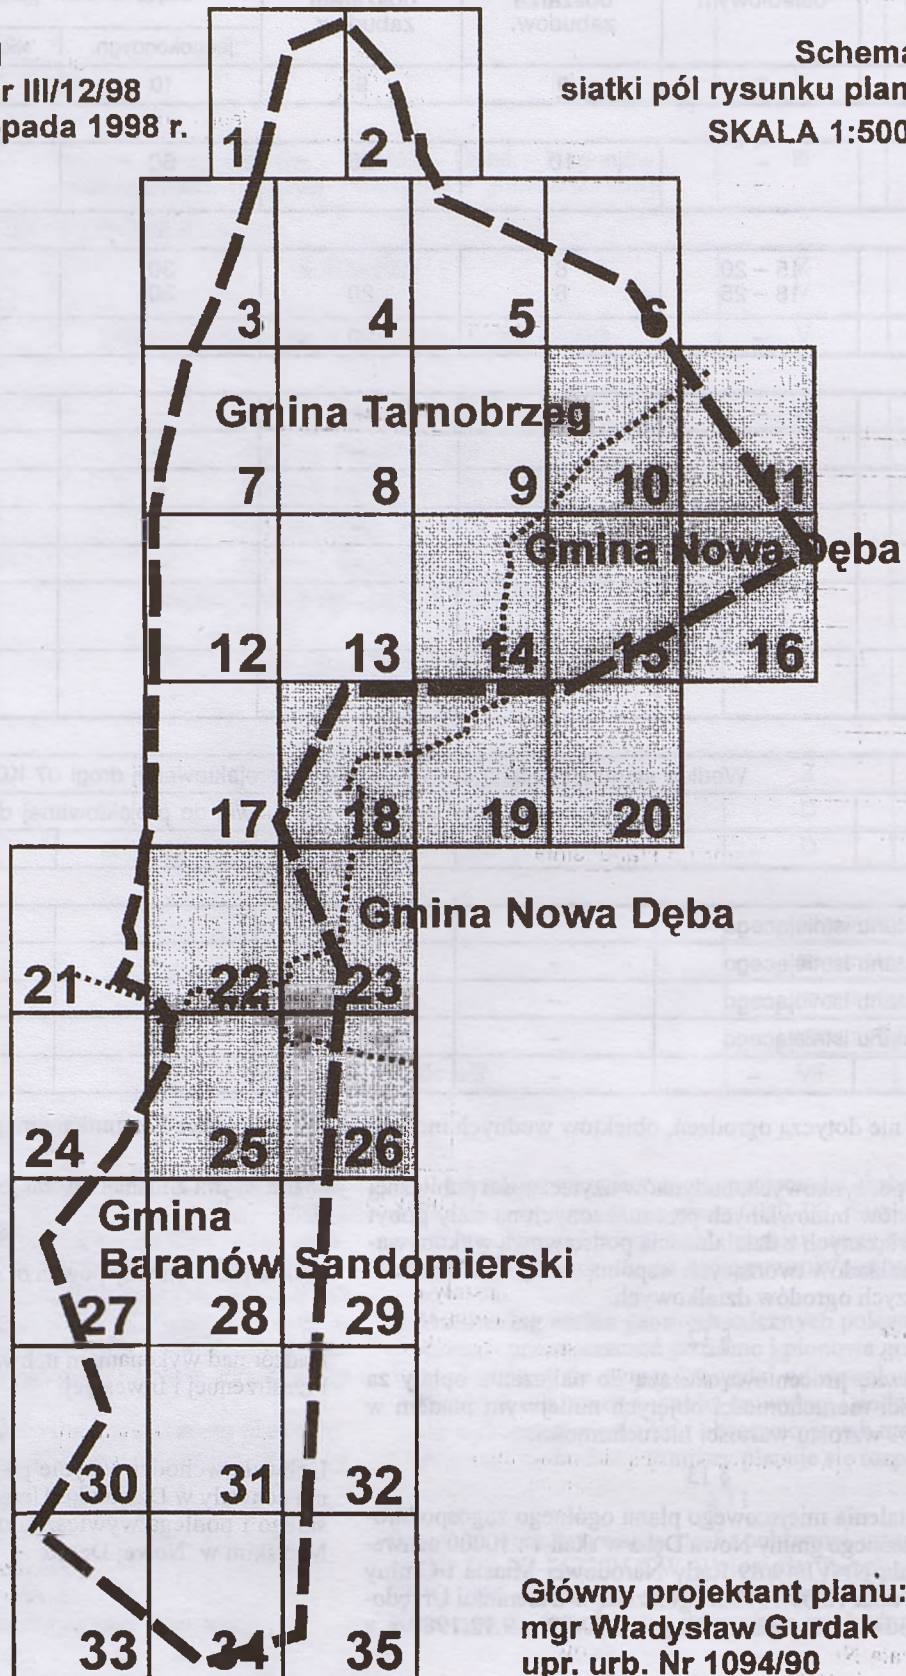


Główny projektant planu:
mgr Władysław Gurdak
upr. urb. Nr 1094/90

LEGENDA**OZNACZENIA OGÓLNE**


- Granica opracowania
- Granica miejscowości
- Granica obszaru górniczego
- Granica terenu górniczego
- Granica strefy ochronnej od KIZPS "Siarkopol"

ELEMENTY UŻYTKOWANIA TERENU

- Tereny zabudowy przemysłowej
- Tereny produkcji usług technicznych i drobnej wytwórczości
- Tereny upraw polowych
- Tereny upraw ogrodniczych
- Tereny łąk i pastwisk
- Tereny lasów i zadrzewień
- Tereny zabudowy mieszkaniowej o wysokiej intensywności zabudowy
- Tereny zabudowy jednorodzinnej i zagrodowej
- Tereny zabudowy pensjonatowej i rekreacyjnej
- Tereny usług
- Tereny usług z zielenią towarzyszącą
- Tereny zieleni urządzonej istniejącej i projektowanej
- Tereny usług turystycznych i obsługi komunikacji
- Tereny usług rzemieślniczych
- Tereny zieleni łąkowej
- Tereny ogródków działkowych
- Tereny cmentarzy
- Tereny wód otwartych

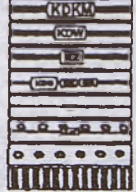DROGI

- Drogi krajowe międzyregionalne
- Drogi wojewódzkie
- Miejskie ulice zbiorcze
- Drogi układu obsługującego
- Drogi i ścieżki rowerowe
- Ciągi pieszo - rowerowe
- Ciągi piesze
- Parkingi

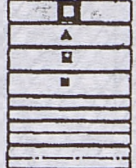ELEKTROENERGETYKA

- EE - Główny punkt zasilania
- Stacja transformatorowa napowietrzna
- Stacja transformatorowa wieżowa
- Stacja transformatorowa wewnętrzna
- Linia WN 110 kV
- Linia ŚN 15 i 30 kV napowietrzna
- Linia ŚN kablowa

TELEKOMUNIKACJA

- Centrala główna
- Kanalizacja teletechniczna
- Kabel światłowodowy istniejący i projektowany
- Kabel telefoniczny tradycyjny

ZAOPATRZENIE W GAZ

- Gazociąg średnioprężny istniejący i projektowany
- Stacja redukcyjno - pomiarowa gazu I° i II°


ZAOPATRZENIE W CIEPŁO


- EC - Elektrociepłownia Machów
- Magistrala ciepłownicza


GOSPODARKA WODNO - ŚCIEKOWA


- Kolektor sanitarny istniejący i projektowany
- Kanał tłoczny ścieków istniejący i projektowany
- NO - Oczyszczalnia ścieków sanitarnych
- NO - Osiedlowa oczyszczalnia ścieków
- Przepompownia ścieków istniejąca i projektowana
- Zrzut ścieków sanitarnych
- Kanalizacja deszczowa istniejąca i projektowana
- Przepompownia wód deszczowych istniejąca i projektowana
- Rowy odwadniające otwarte
- Zrzut ścieków opadowych
- Wodociąg istniejący i projektowany
- SUW - Stacja uzdatniania wody
- UWP - Ujęcie wód przemysłowych
- H - Hydrofornia
- Magistrala wód przemysłowych


11

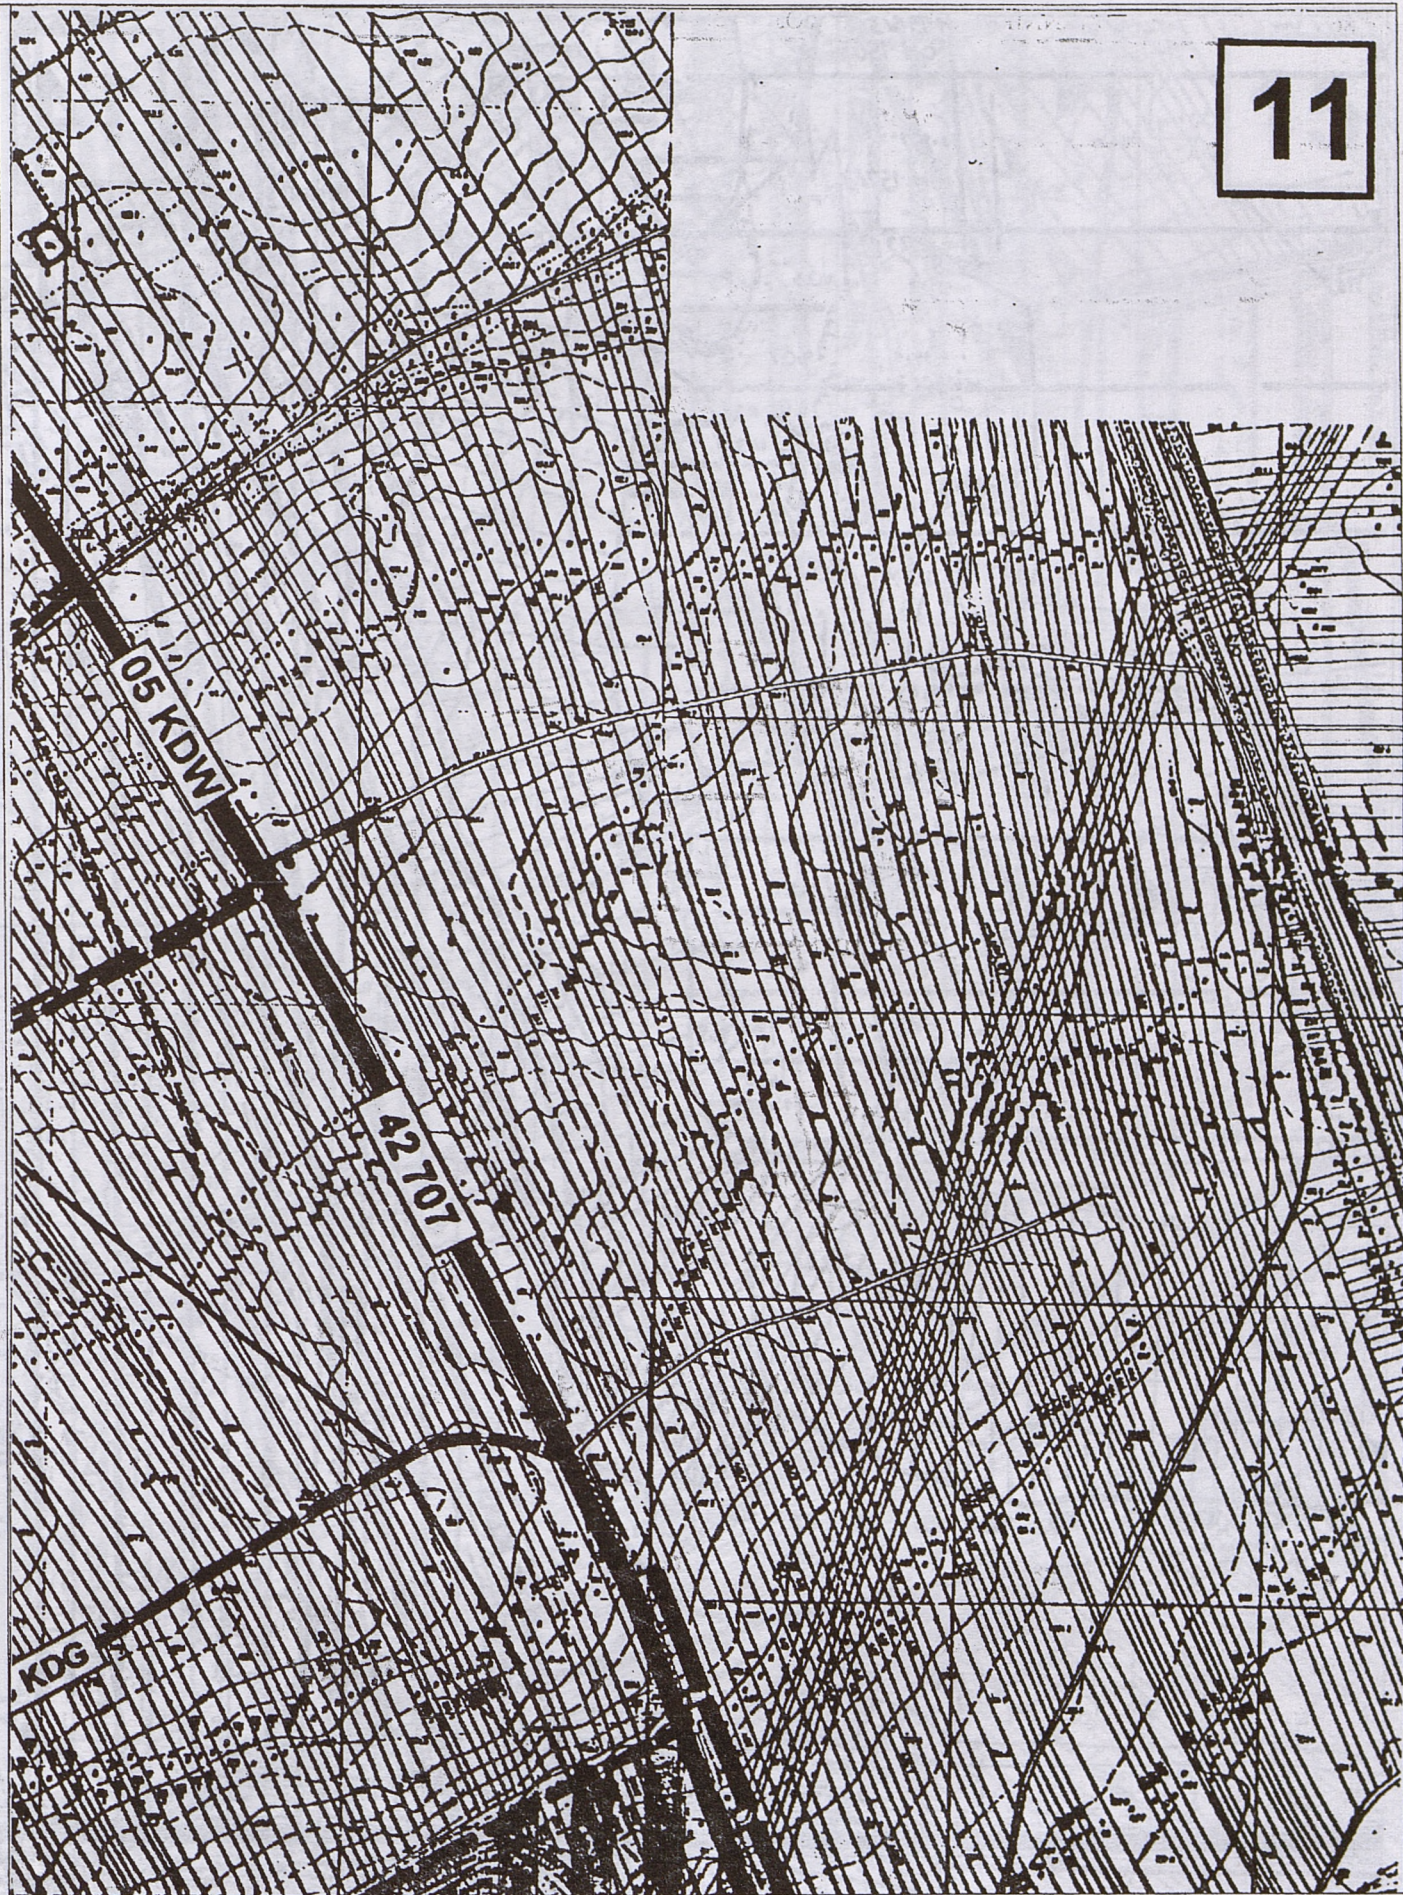


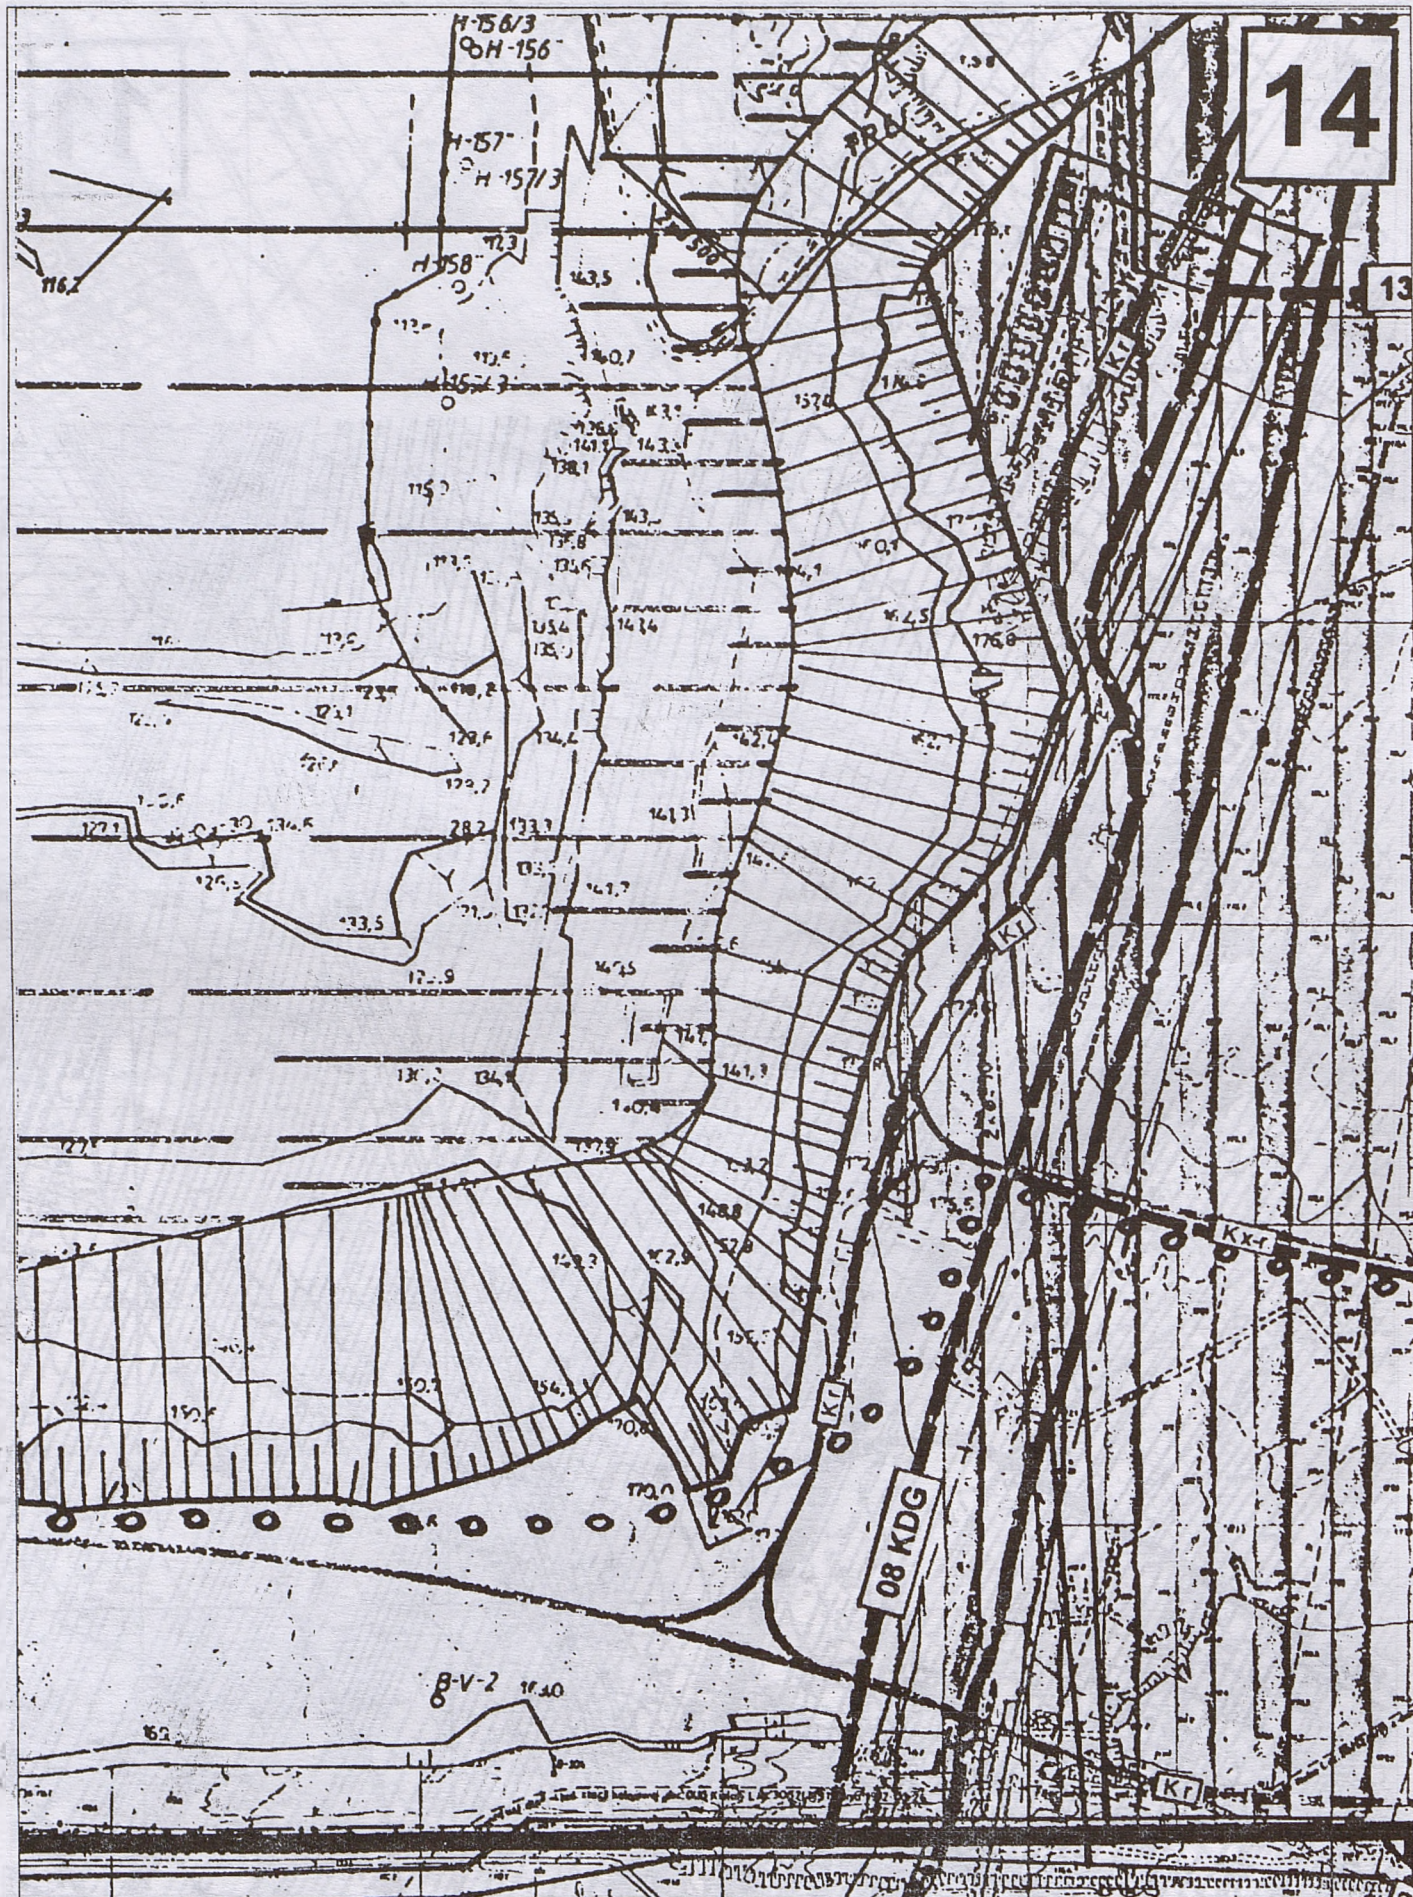

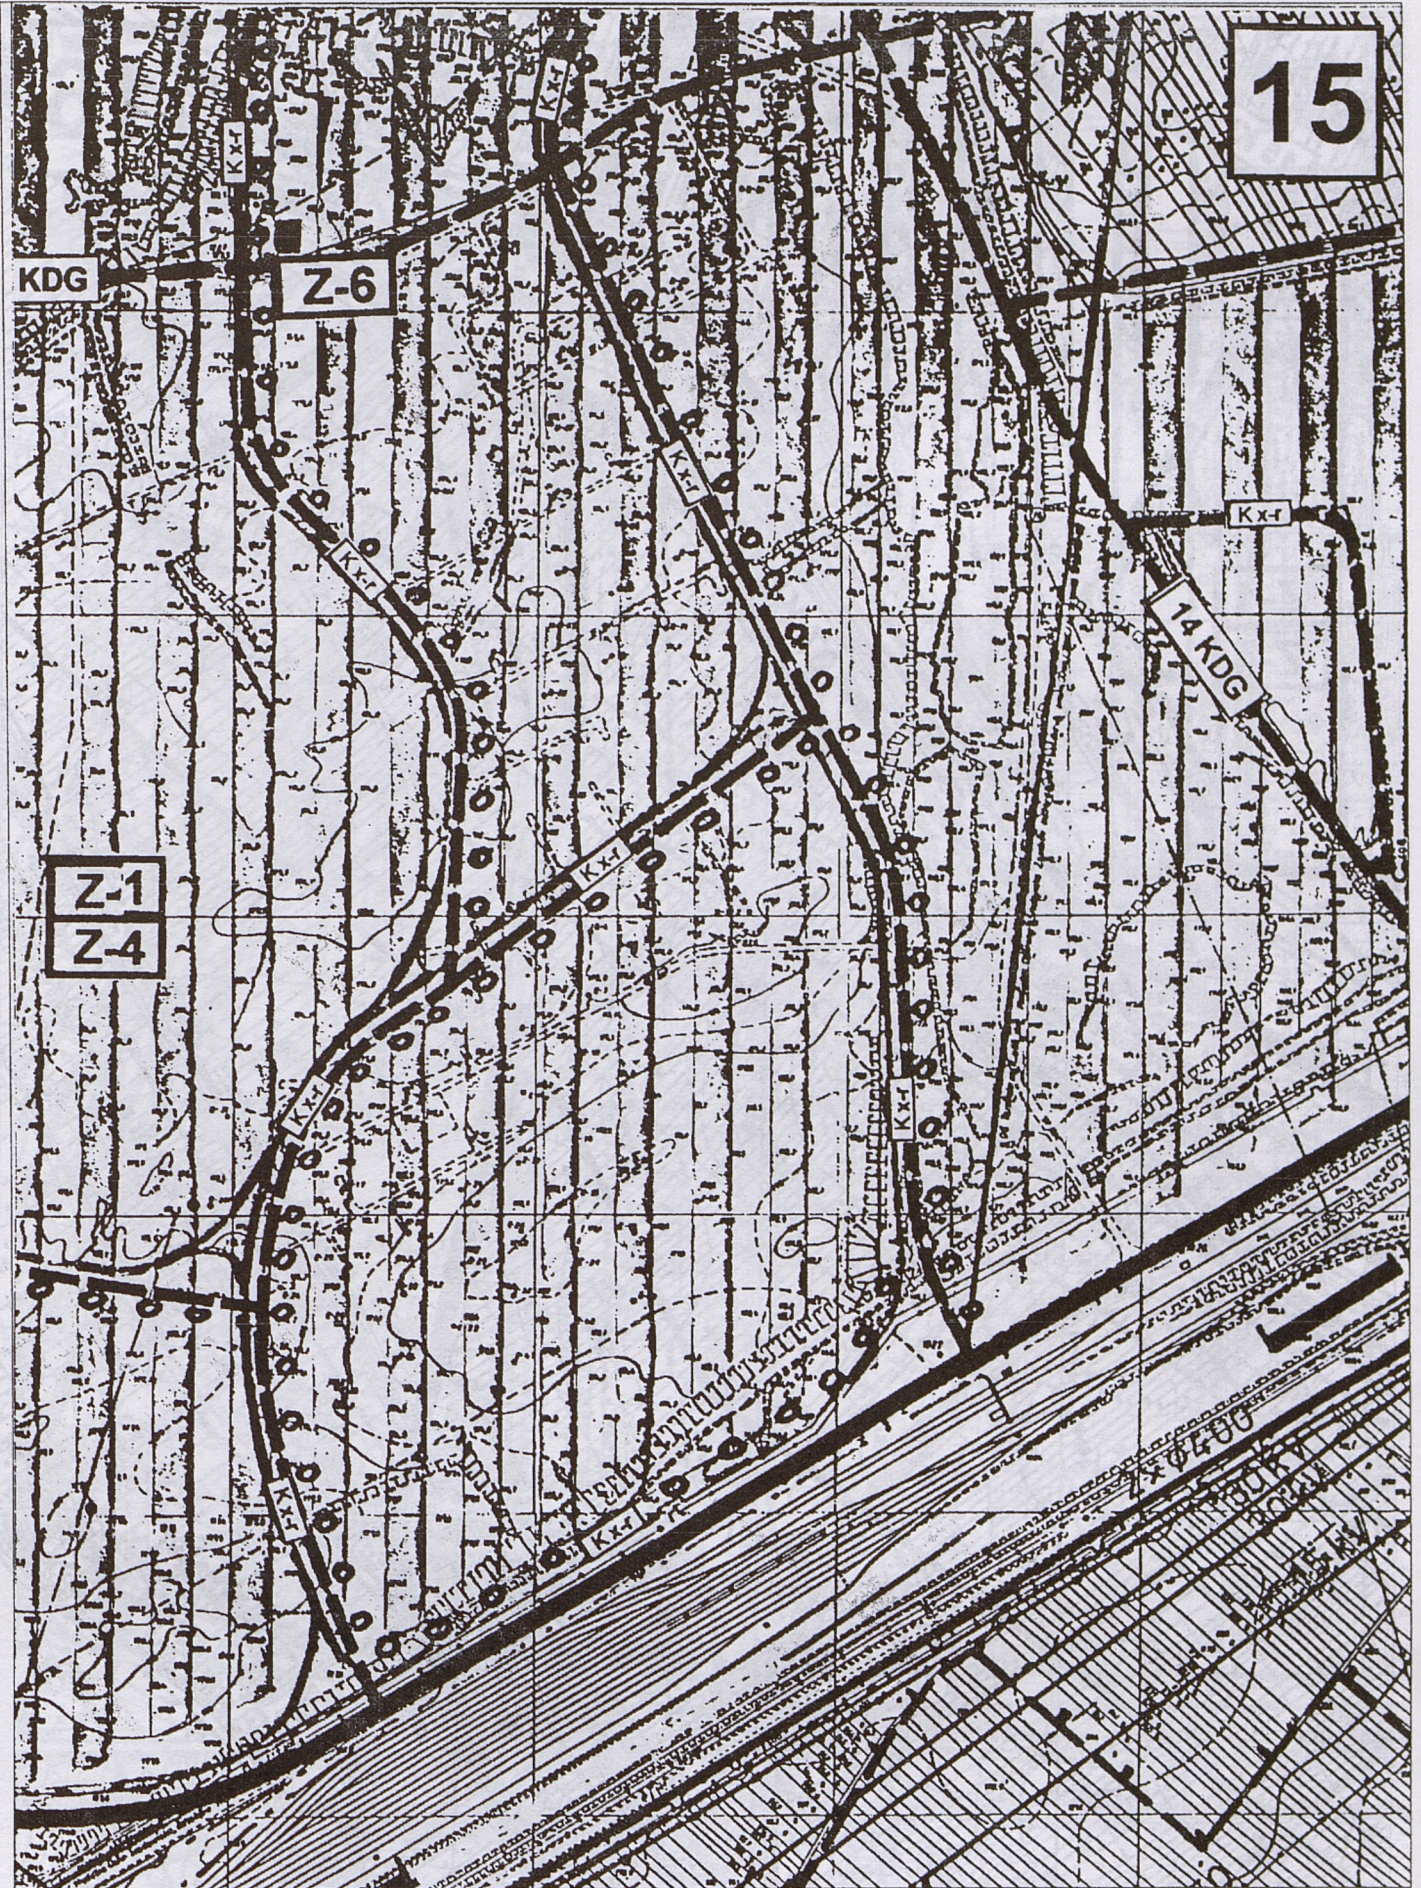


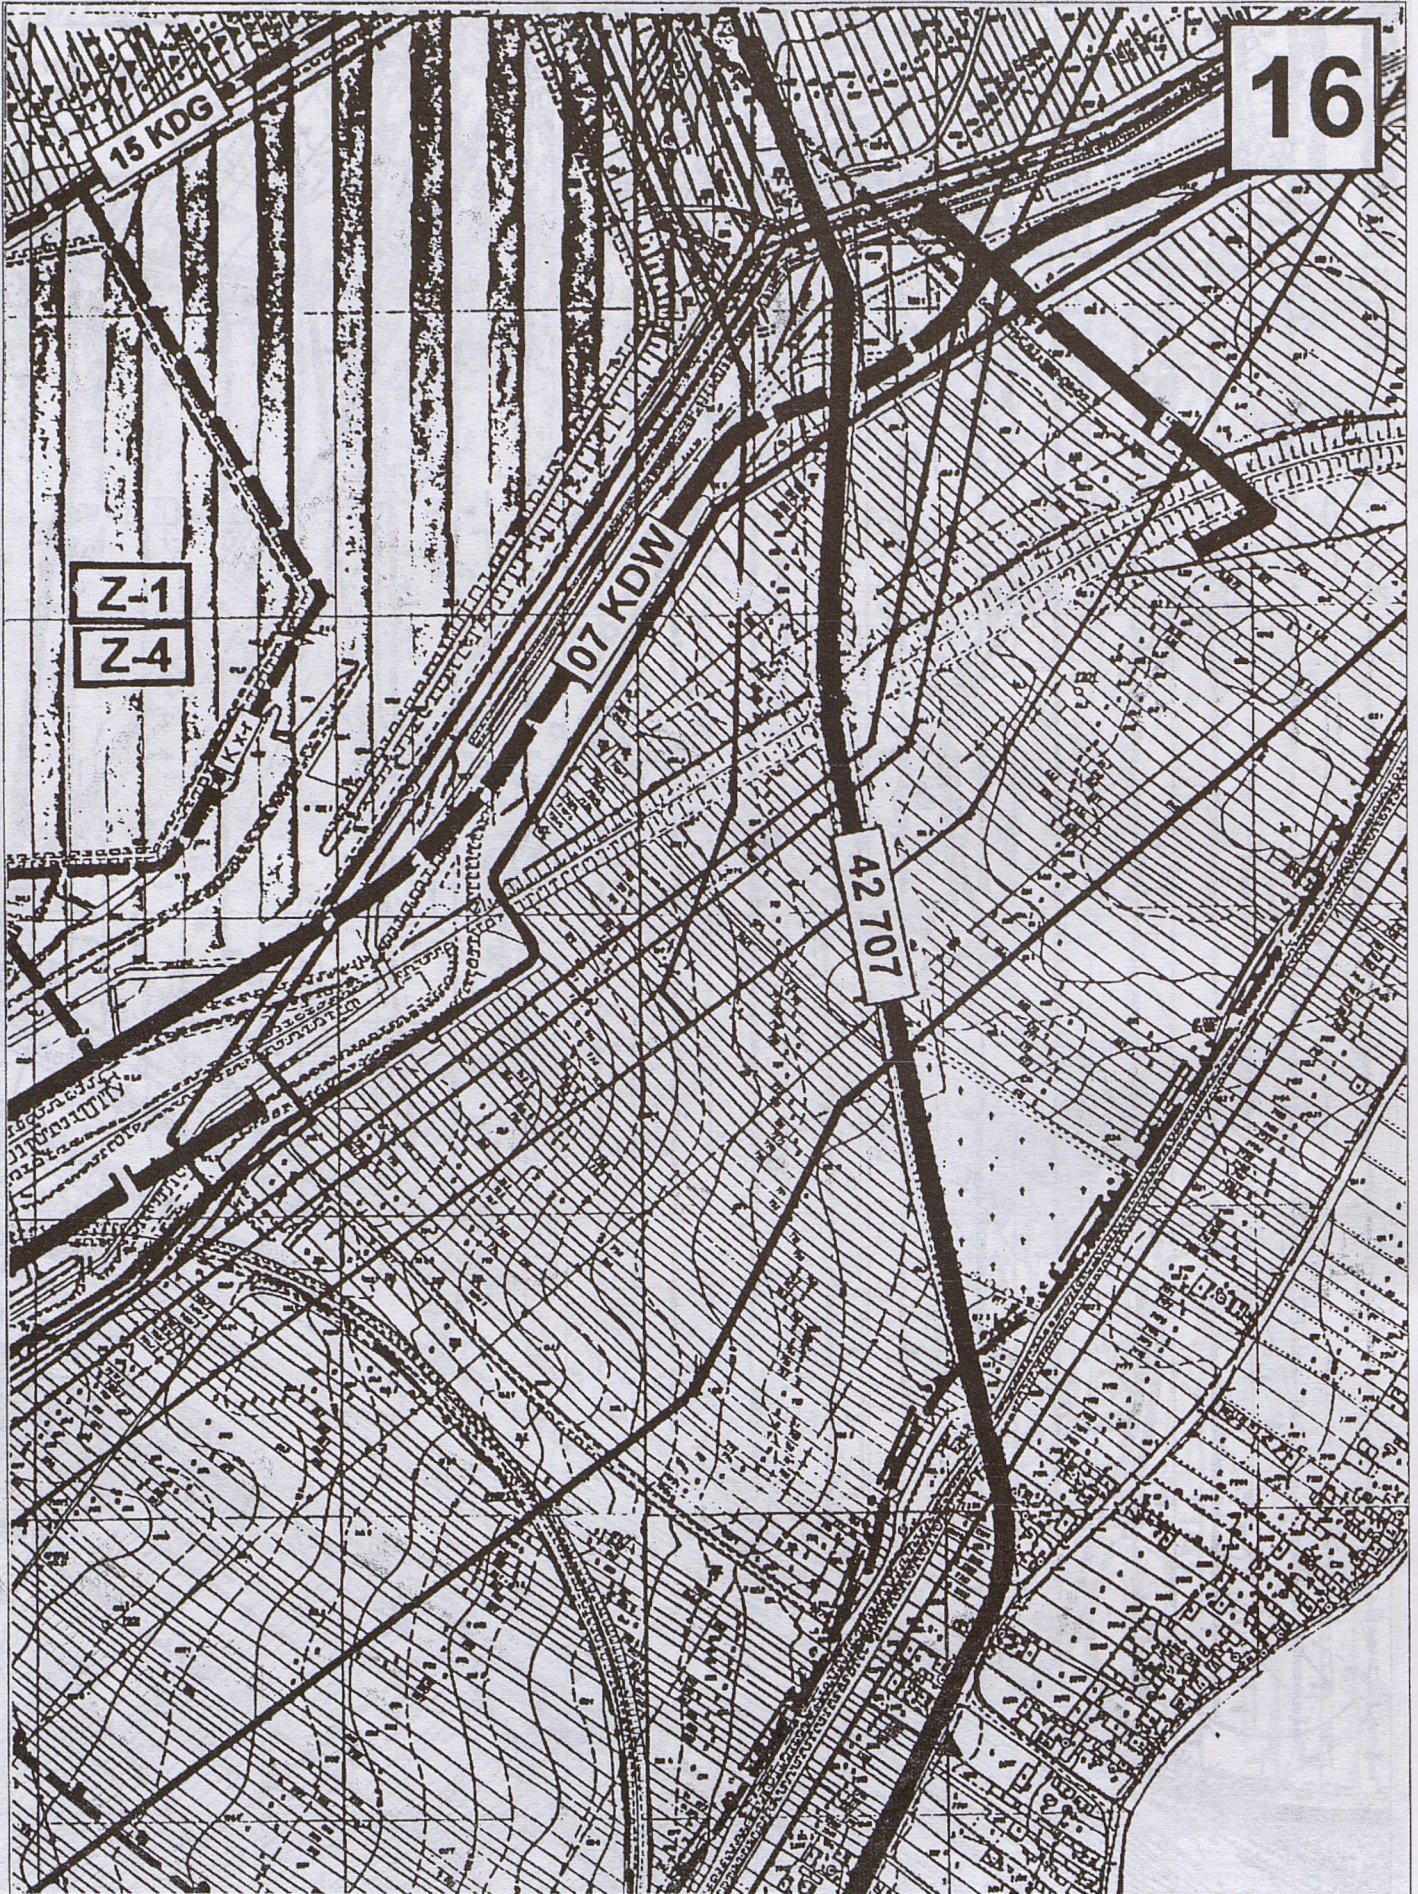

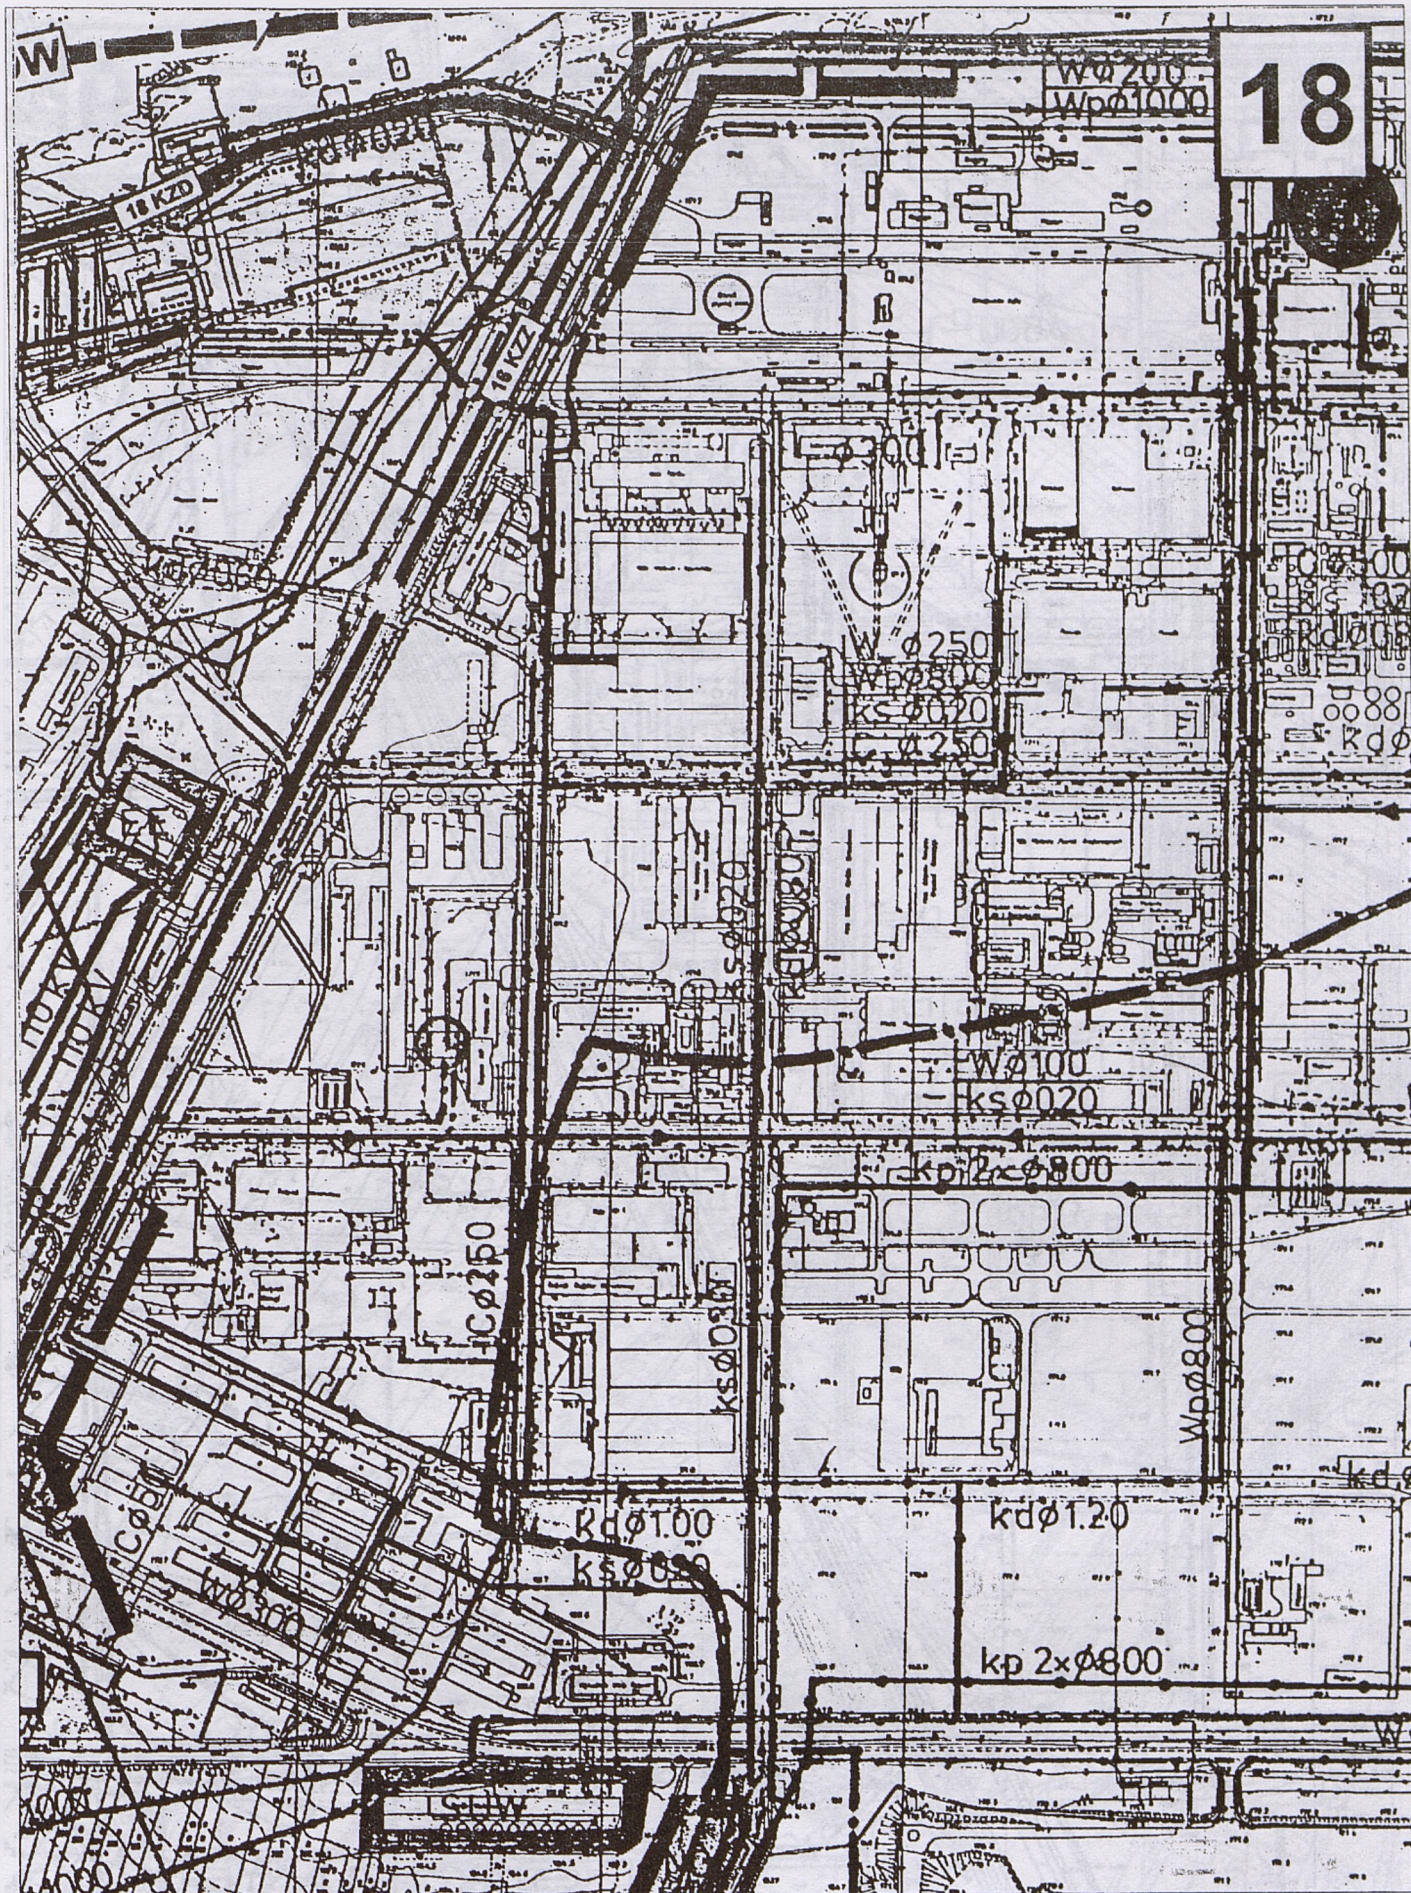


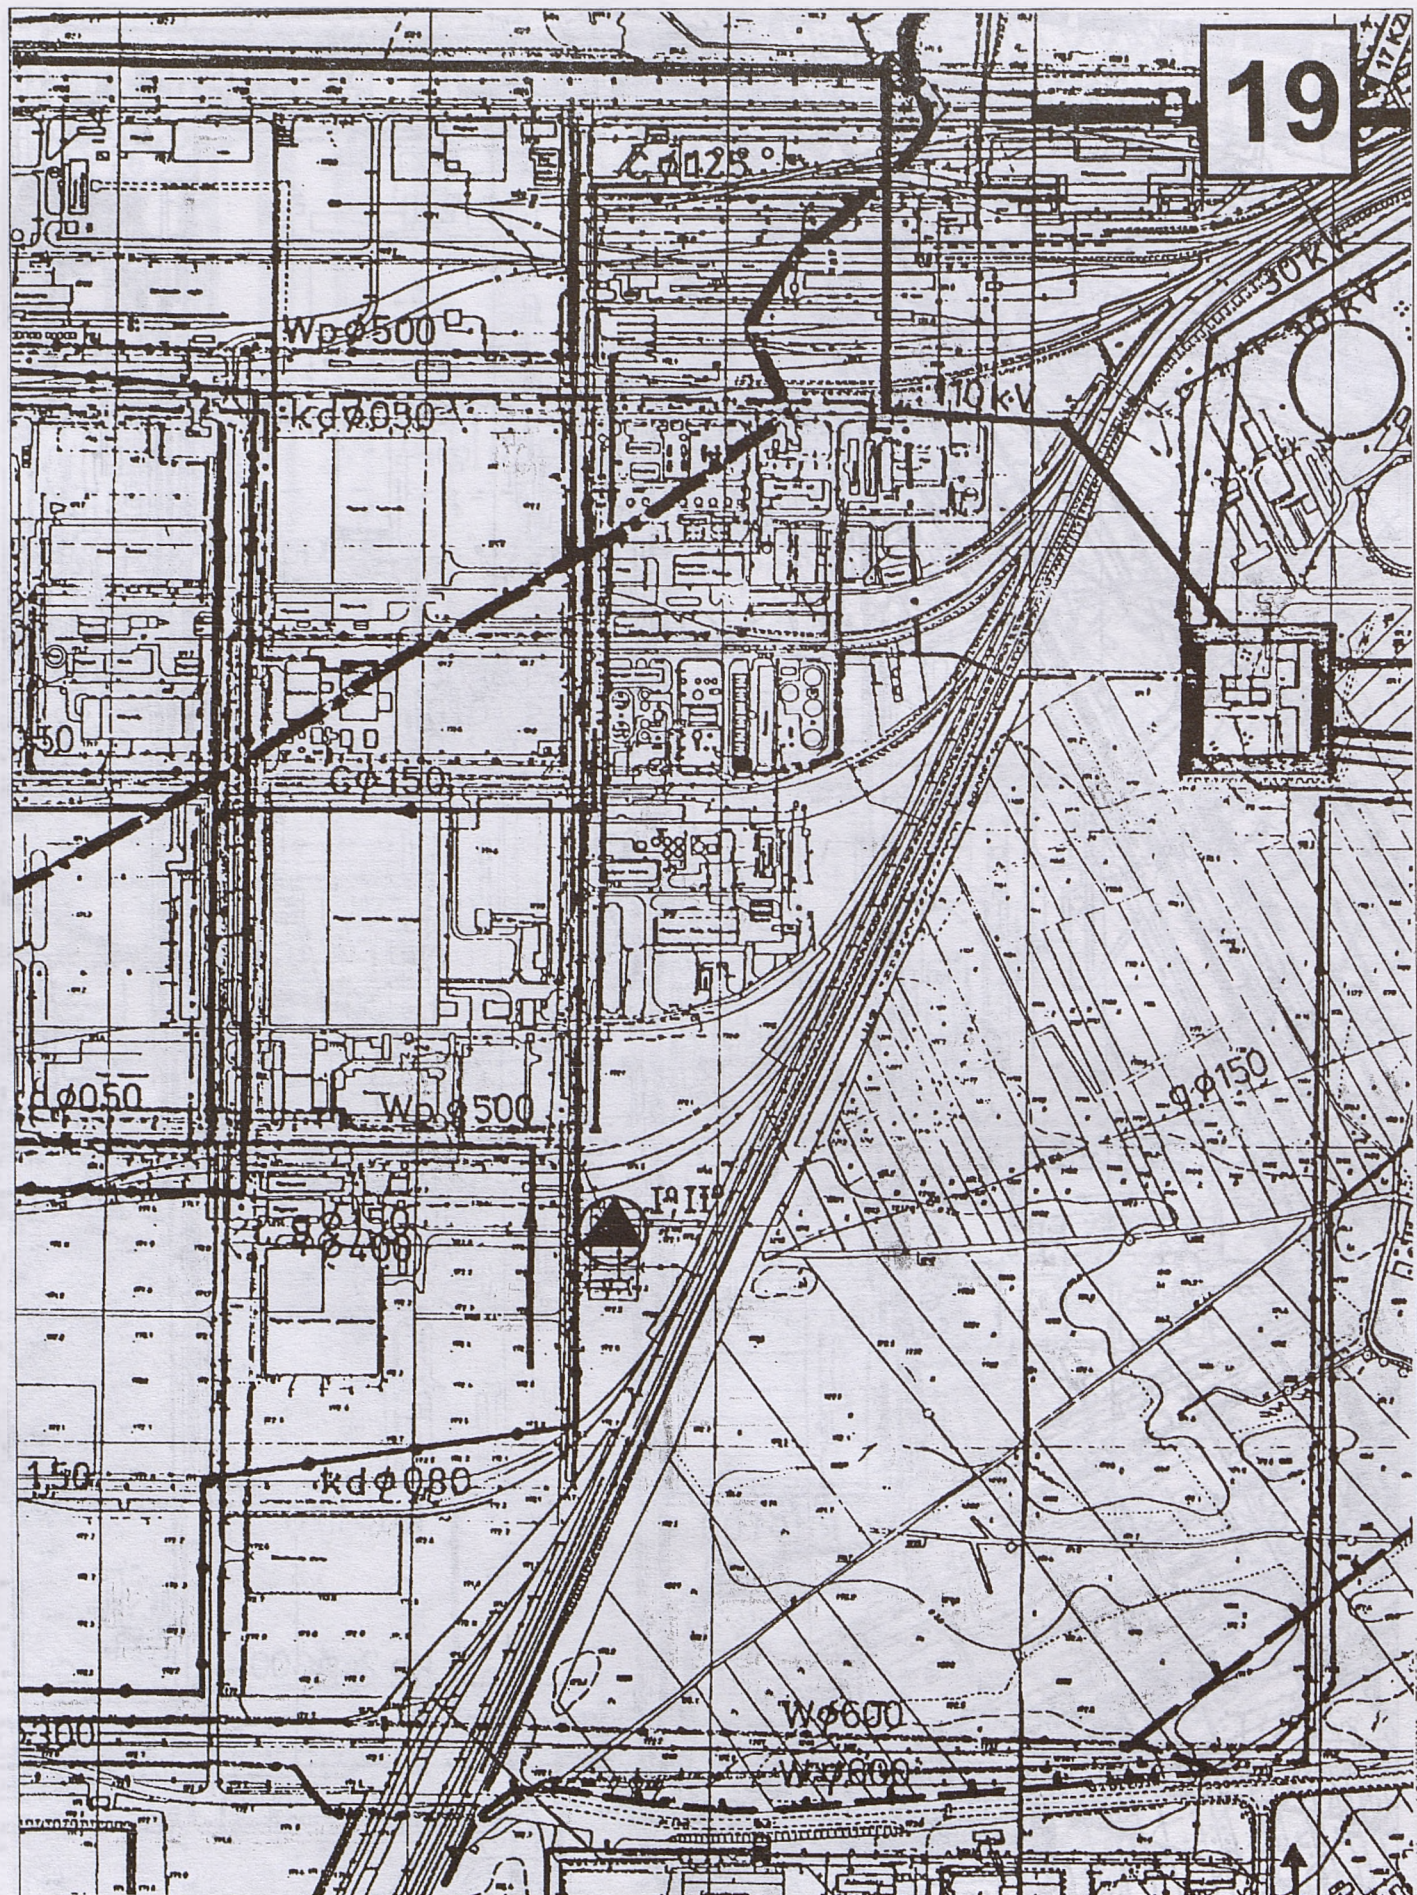




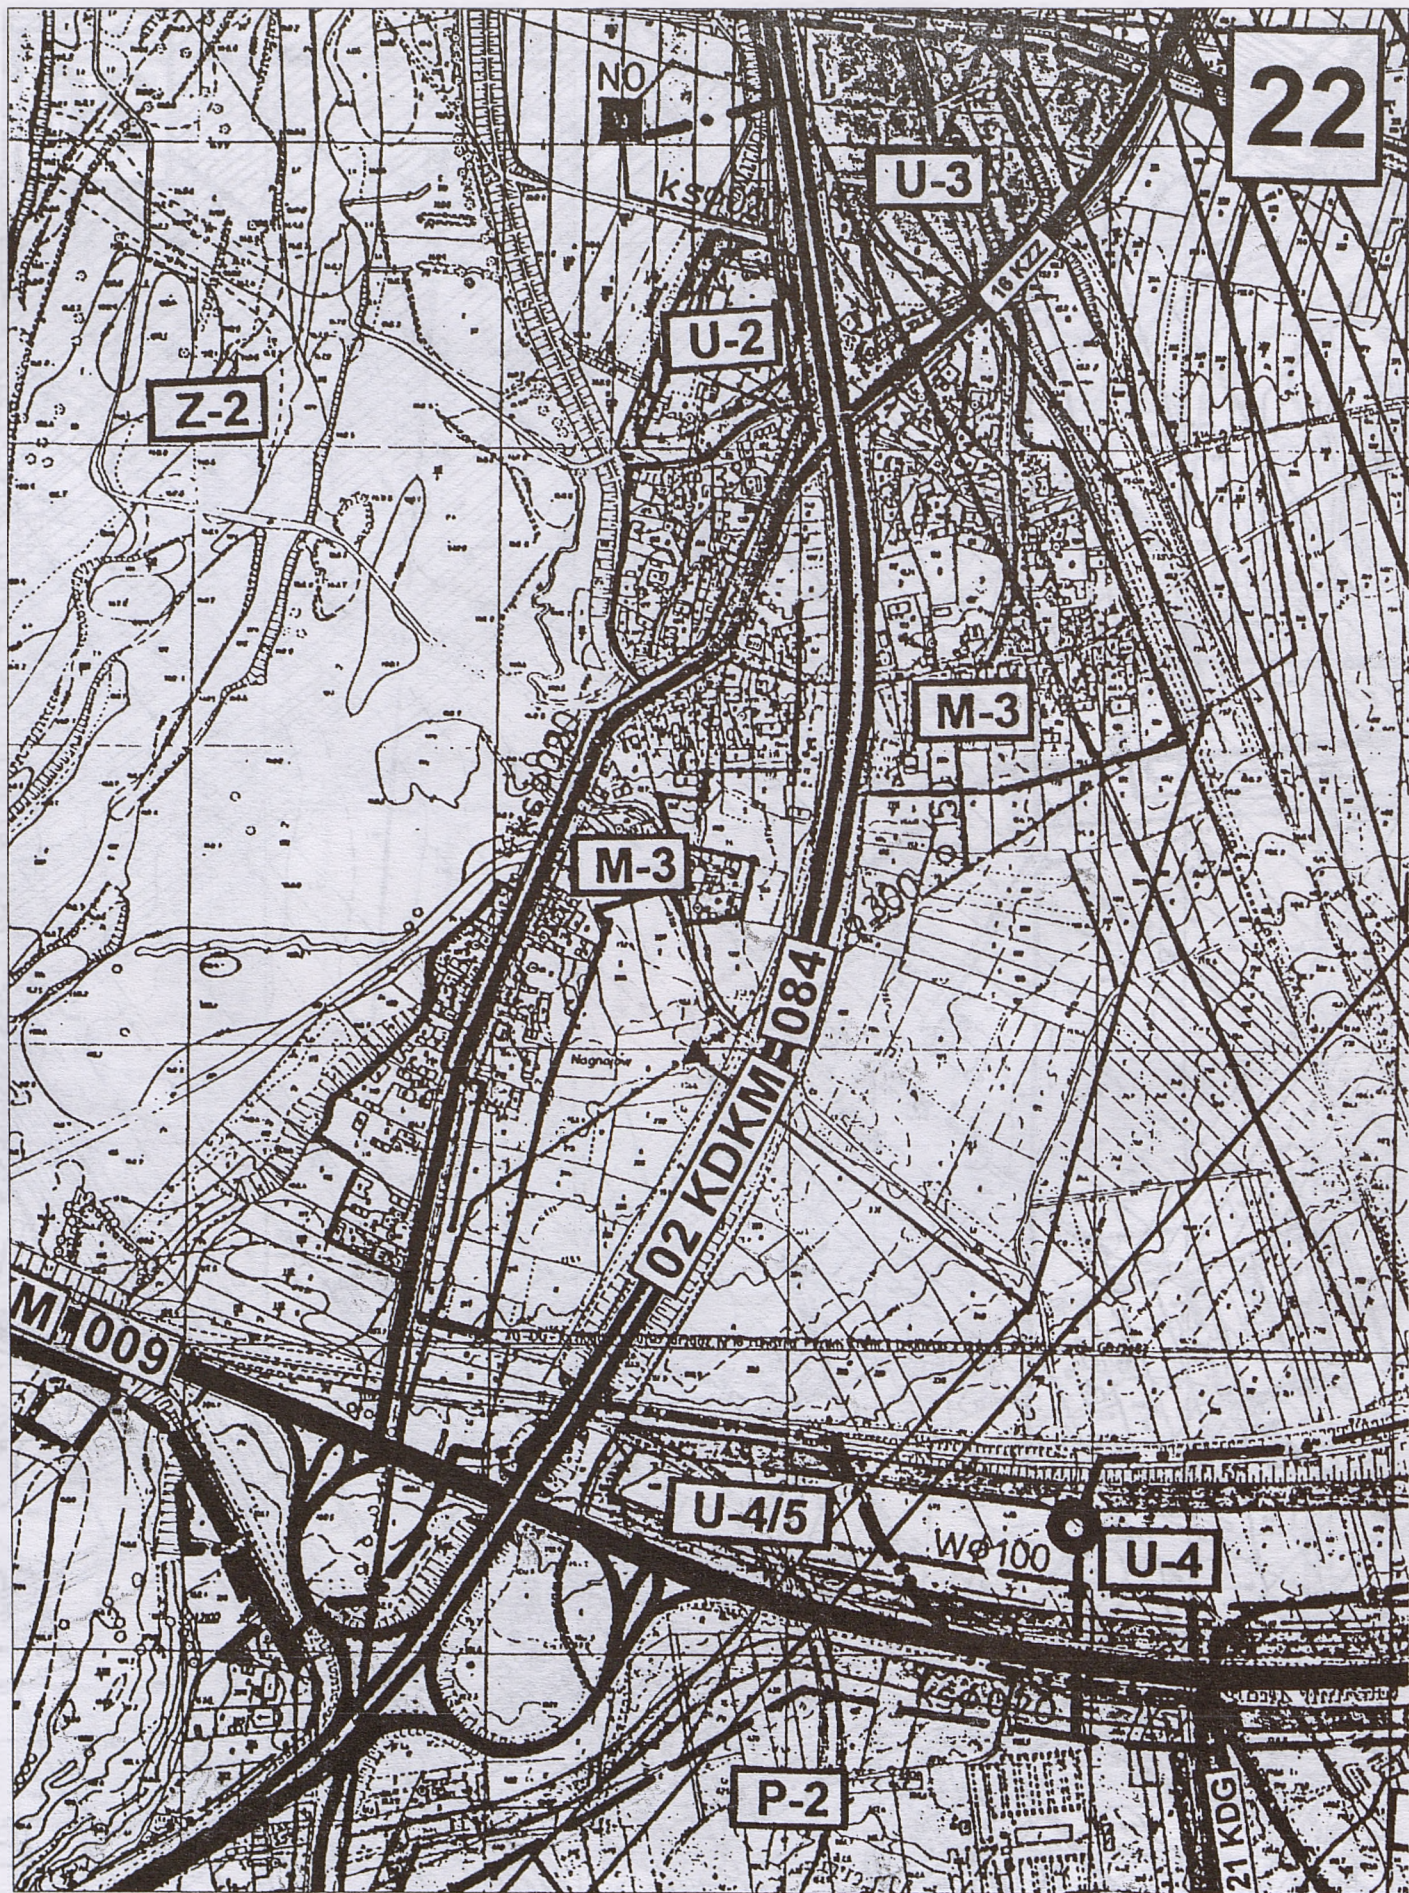



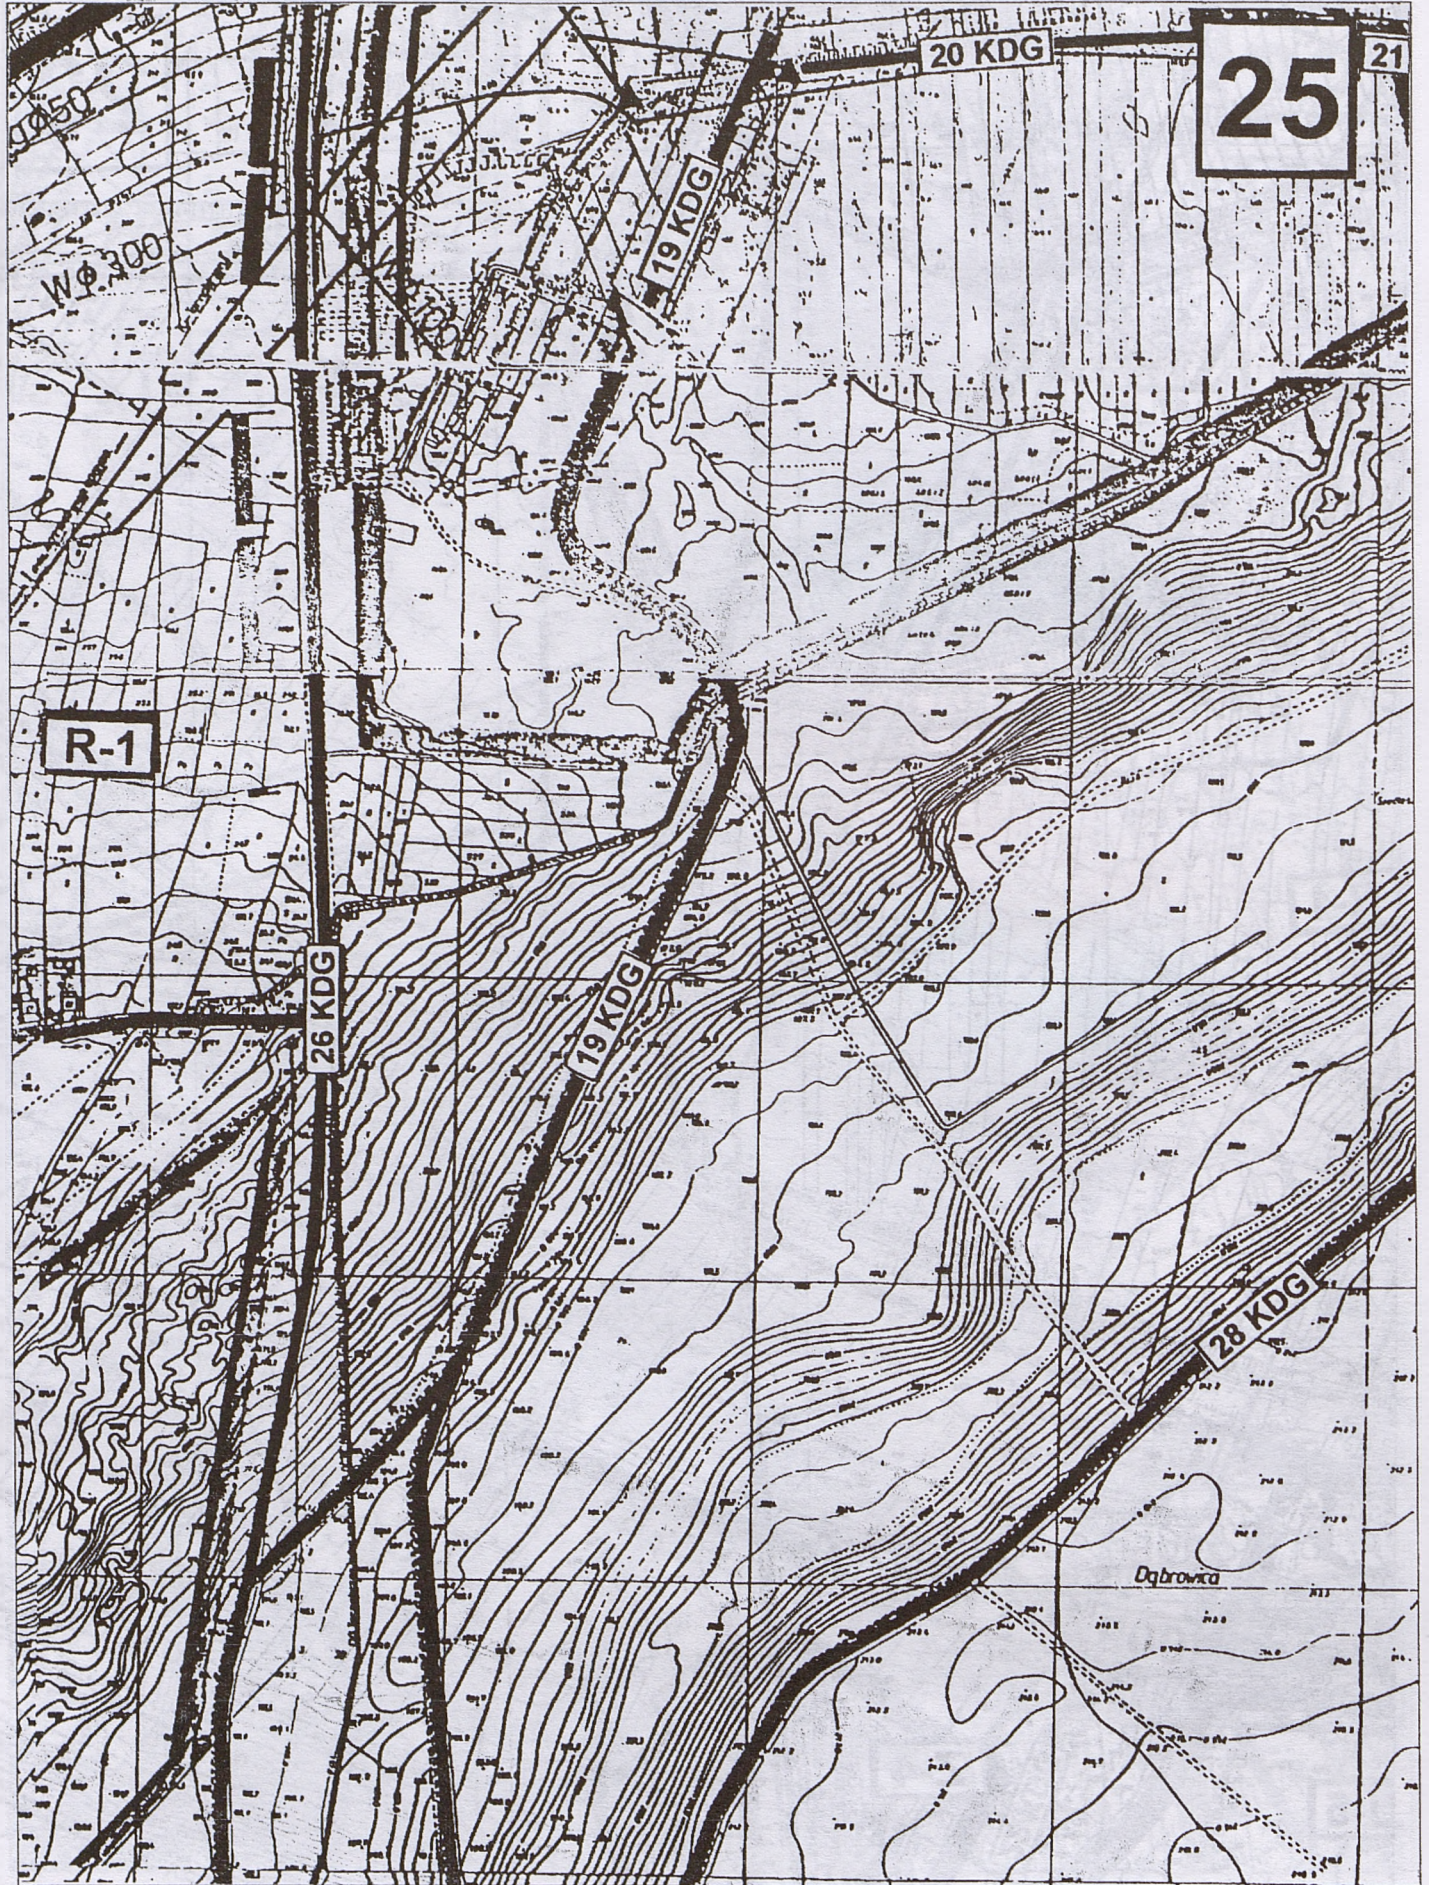

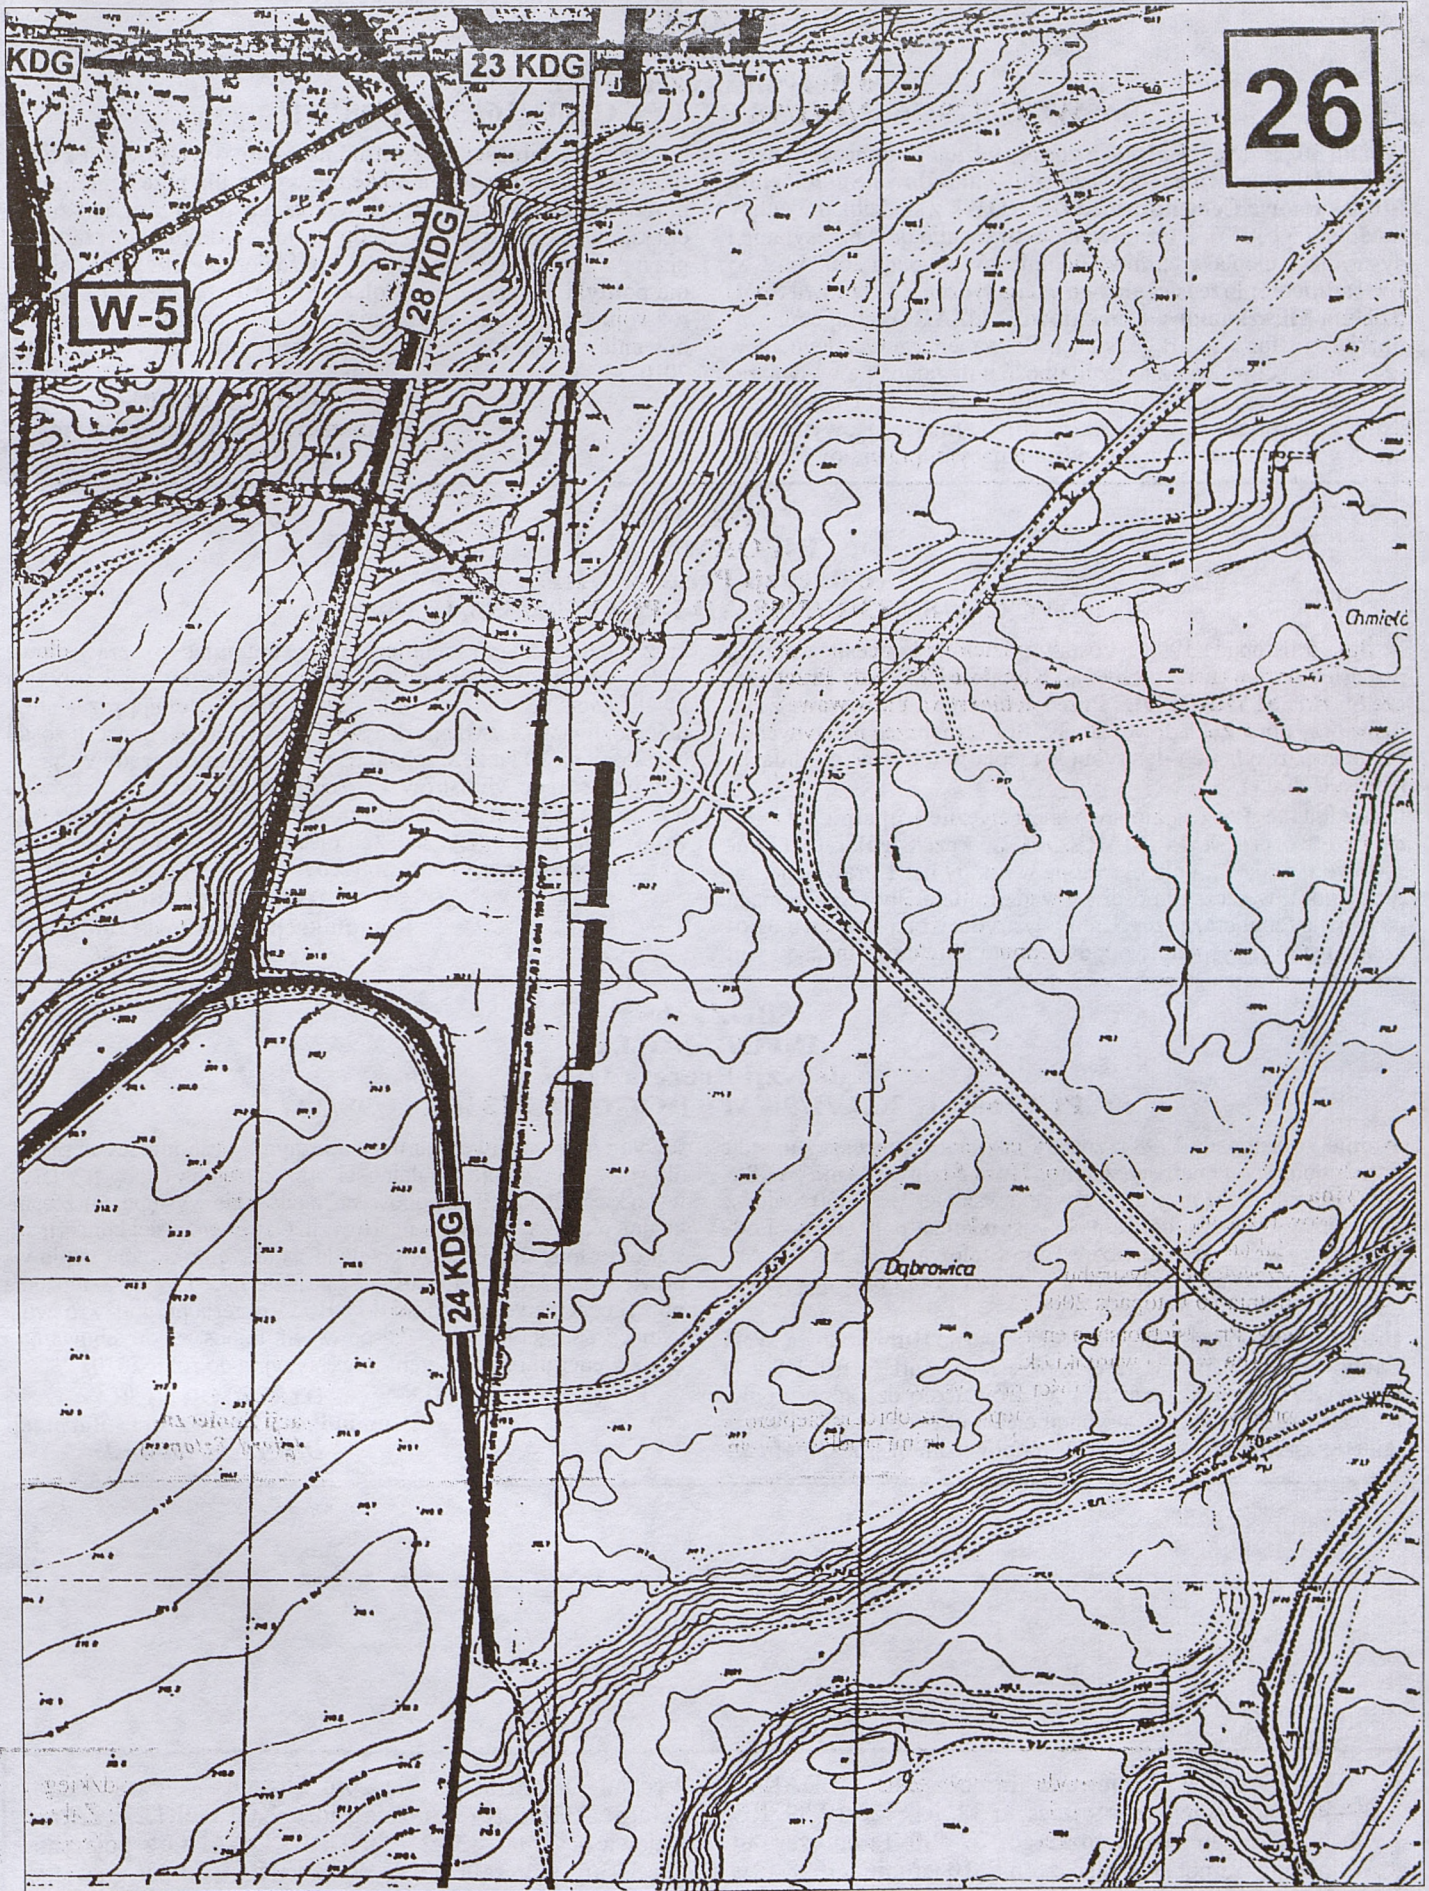

POZ. 303
INFORMACJA
o decyzji Prezesa URE
nr WCC/479/2663/U/1/98/BT i PCC/503/2663/U/1/98/BT

W dniu 30 października 1998 r. zostały udzielone koncesje z urzędu przedsiębiorstwu energetycznemu: **Zakładowa Spółdzielnia Mieszkaniowa Cementowni „OŻARÓW”** z siedzibą przy ulicy Stodolnej 5 c, 27 530 Ożarów na wytwarzanie oraz przesyłanie i dystrybucję ciepła w terminie do dnia 15 listopada 2008 r.

Uzasadnienie: Przedsiębiorstwo energetyczne **Zakładowa Spółdzielnia Mieszkaniowa Cementowni „OŻARÓW”** spełnia warunki określone w art. 67 ust.1 Prawa energetycznego, a w szczególności prowadziło działalność polegającą na wytwarzaniu oraz przesyłaniu i dystrybucji ciepła w dniu ogłoszenia ustawy, dysponuje odpowiednimi środkami finansowymi oraz możliwościami technicznymi gwarantującymi prawidłowe wyko-

nywanie działalności oraz zatrudnia osoby o właściwych kwalifikacjach zawodowych, a także nie występują przesłanki, uniemożliwiające wydanie decyzji. Okres ważności koncesji został określony na 10 lat ze względu na to, że dokument rządowy, przyjęty przez Radę Ministrów 17 października 1995 r., „Założenia polityki energetycznej Polski do 2010 r.” określa prognozy rozwoju sytuacji energetycznej w Polsce w tym bilans zapotrzebowania i dostaw energii oraz potrzeby inwestycyjne do roku 2010.

DYREKTOR BIURA
Komunikacji Społecznej i Informacji
Olgięrd Szlarczyński

POZ. 304
INFORMACJA
o decyzji Prezesa URE
nr WCC/478/583/U/3/98/AD i PCC/502/583/U/3/98/AD

W dniu 5 listopada 1998 r. zostały udzielone koncesje z urzędu przedsiębiorstwu energetycznemu: **Kopalnie i Zakłady Przetwórcze Siarki „SIARKOPOL” Przedsiębiorstwo Państwowe** z siedzibą przy ulicy Zakładowej 50, 39-405 Tarnobrzeg na wytwarzanie oraz przesyłanie i dystrybucję ciepła w terminie do dnia 15 listopada 2008 r.

Uzasadnienie: Przedsiębiorstwo energetyczne **Kopalnie i Zakłady Przetwórcze Siarki „SIARKOPOL” Przedsiębiorstwo Państwowe** spełnia warunki określone w art. 67 ust.1 Prawa energetycznego, a w szczególności prowadziło działalność polegającą na wytwarzaniu oraz przesyłaniu i dystrybucji ciepła w dniu ogłoszenia ustawy, dysponuje odpowiednimi środkami finansowymi

oraz możliwościami technicznymi gwarantującymi prawidłowe wykonywanie działalności oraz zatrudnia osoby o właściwych kwalifikacjach zawodowych, a także nie występują przesłanki, uniemożliwiające wydanie decyzji. Okres ważności koncesji został określony na 10 lat ze względu na to, że dokument rządowy, przyjęty przez Radę Ministrów 17 października 1995 r., „Założenia polityki energetycznej Polski do 2010 r.” określa prognozy rozwoju sytuacji energetycznej w Polsce w tym bilans zapotrzebowania i dostaw energii oraz potrzeby inwestycyjne do roku 2010.

DYREKTOR BIURA
Komunikacji Społecznej i Informacji
Olgięrd Szlarczyński

POZ. 305
INFORMACJA
o decyzji Prezesa URE
nr PCC/668/1336/U/1/98/MJ i OCC/185/1336/U/1/98/MJ

W dniu 16 listopada 1998 r. zostały udzielone koncesje z urzędu przedsiębiorstwu energetycznemu: **Huta Stalowa Wola Spółka Akcyjna** z siedzibą przy ulicy Kwiatkowskiego 1, 37-450 Stalowa Wola prowadzącemu działalność gospodarczą poprzez swój oddział p.n. Zakład Energetyczny Huta Stalowa Wola Spółka Akcyjna na przesyłanie i dystrybucję ciepła oraz obrót ciepłem w terminie do dnia 30 listopada 2008 r.

Uzasadnienie: Przedsiębiorstwo energetyczne **Huta Stalowa Wola Spółka Akcyjna** spełnia warunki określone w art. 67 ust. 1 Prawa energetycznego, a w szczególności prowadziło działalność polegającą na przesyłaniu i dystrybucji ciepła oraz obrocie ciepłem w dniu ogłoszenia ustawy, dysponuje odpowiednimi środkami finan-

sowymi oraz możliwościami technicznymi gwarantującymi prawidłowe wykonywanie działalności oraz zatrudnia osoby o właściwych kwalifikacjach zawodowych, a także nie występują przesłanki, uniemożliwiające wydanie decyzji. Okres ważności koncesji został określony na 10 lat ze względu na to, że dokument rządowy, przyjęty przez Radę Ministrów 17 października 1995 r., „Założenia polityki energetycznej Polski do 2010 r.” określa prognozy rozwoju sytuacji energetycznej w Polsce w tym bilans zapotrzebowania i dostaw energii oraz potrzeby inwestycyjne do roku 2010.

DYREKTOR BIURA
Komunikacji Społecznej i Informacji
Olgięrd Szlarczyński

WYDAWCA: Wojewoda Tarnobrzęski. REDAKCJA: Wydział Organizacji i Nadzoru Urzędu Wojewódzkiego, 39-400 Tarnobrzeg, ul. Kościuszki 32, tel. 822-19-99. REDAKTOR NACZELNY: Urszula Bidas. KOLPORTAŻ: Zakład Obsługi Urzędu Wojewódzkiego, 39-400 Tarnobrzeg, ul. Mickiewicza 7, tel 822-25-23. DRUKOWANO z polecenia Wojewody Tarnobrzęskiego z dnia 10 grudnia 1998 r. w Dziale Usług Poligraficznych Wydawnictwa Samorządowego sp. z o.o. w Tarnobrzegu, ul. 1 Maja 4a, tel. 822-52-40, fax 822-87-77.

Cena wydruku: 4,18 zł